


112x297

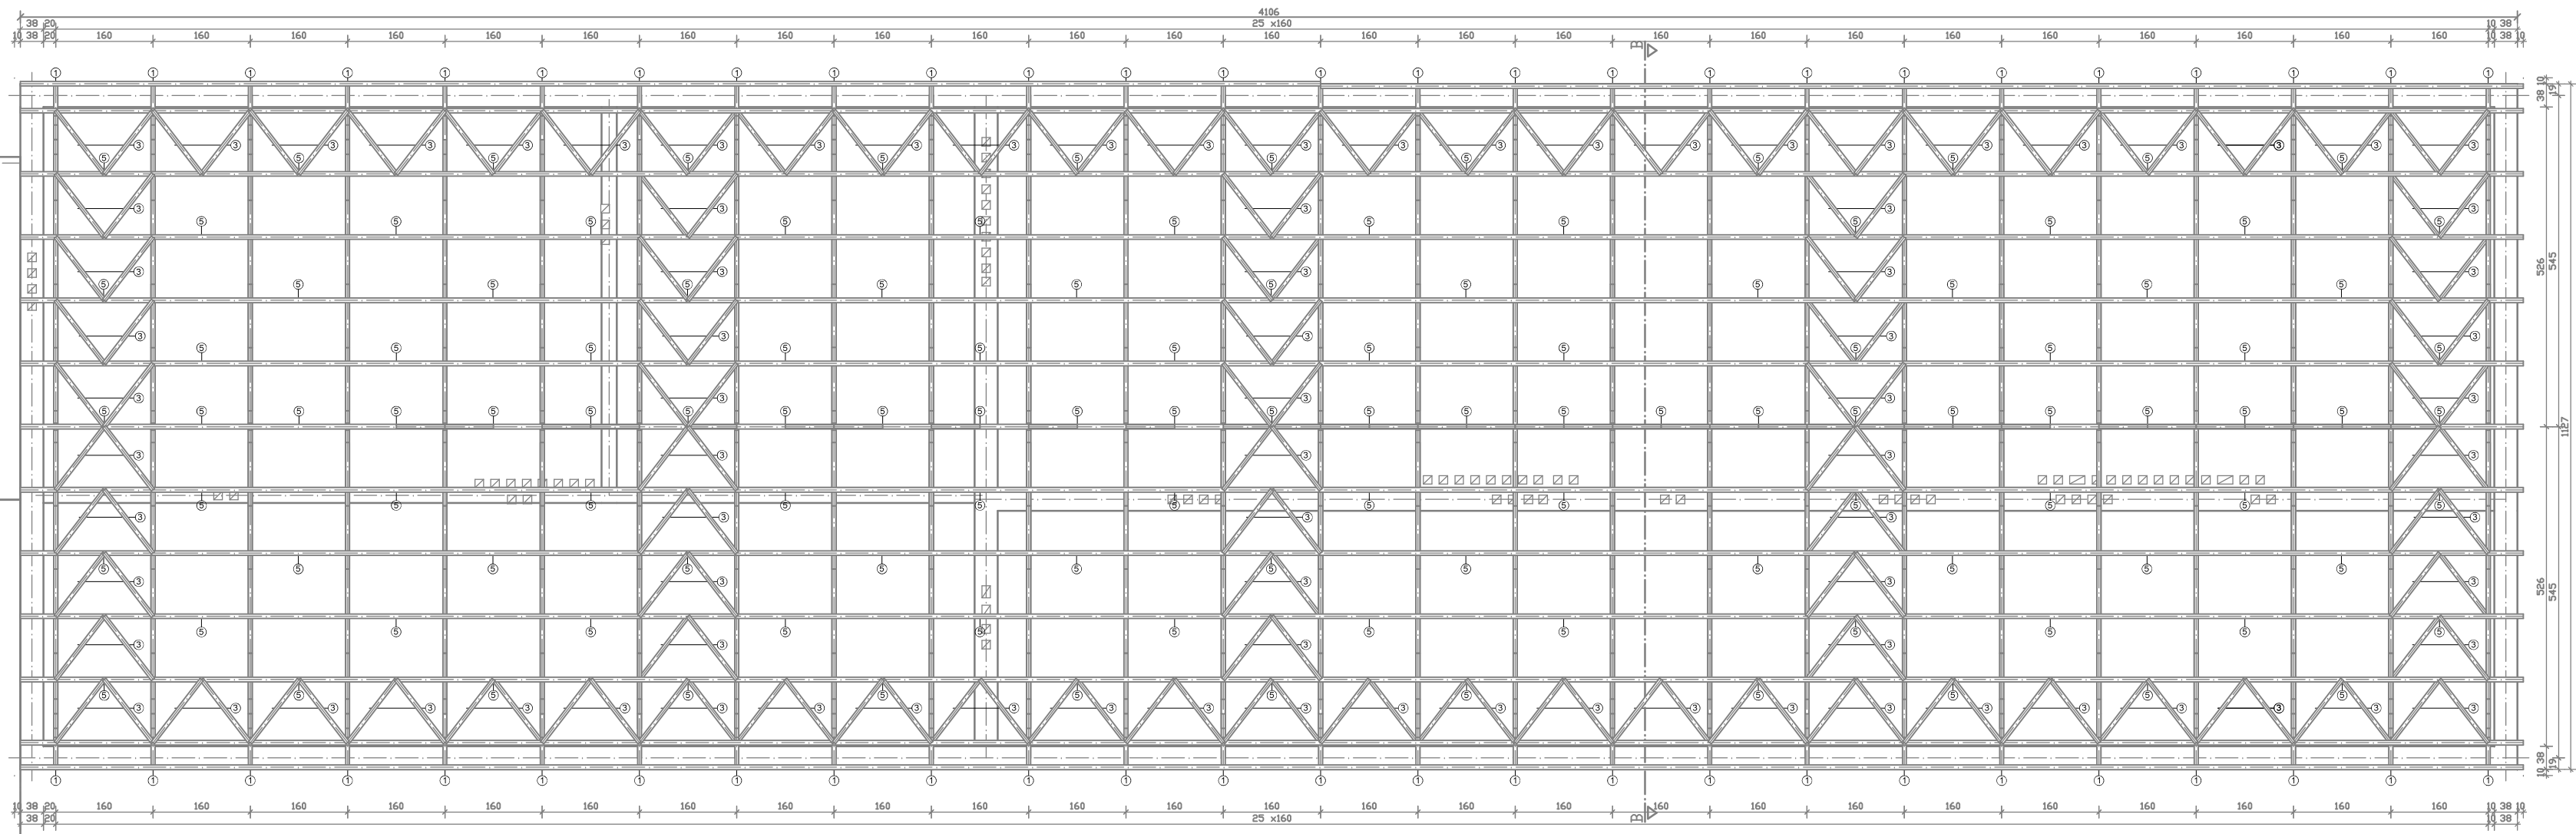

RZUT WIEŻBY DACHOWEJ
DACH D2 NAD POZIOMEM +6,75
SKALA 1:50

WYKAZ ELEMENTÓW - Dach D2		
Element	Nr	Przekrój [cm]
Kratownicowy dźwigar drewn.	1	6.30 x 20.00
Stężenia PG krz	2	6.30 x 8.00
Stężenia PG poz	3	6.30 x 8.00
Stężenia PD	4	6.30 x 8.00
Płatow	5	7.50 x 16.00

- L E G E N D A
- Sciany i elementy istniejące w przekroju
 - Elem. istniejące w widoku
 - Sciany projektowane
 - Elementy projektowane

ZBIOROWA PROJEKTOWA USŁUGI PROJEKTOWE "GA-ANT" Wojciech Gałkiewicz NIP 743-172-80-46 REGON 280527285 ul. Bemis 53/21, 11-200 Bartoszyce	
TERMO-RENOWACJA BUDYNKU WRAZ Z ROBOTAMI TOWARZYSZĄCYMI ZESPÓŁU SZKÓŁ W GÓROWIE IŁAWECKIM ul. Wyszynskiego 1, 11-200 GÓROWO IŁAWECKIE	
Rzut wieżby dachowej Dach D2 nad poziomem +6,75	
PROJEKTANT	PODPIS I PIECZĄTKA
SPRAWDZAJĄCY	PODPIS I PIECZĄTKA
ASISTENT	PODPIS
DATA	SKALA
LISTOPAD 2016	1:50
	3 BK