


PROJEKT BUDOWLANY  
ELEWACJE  
SZCZYTOWE  
SKALA 1:100

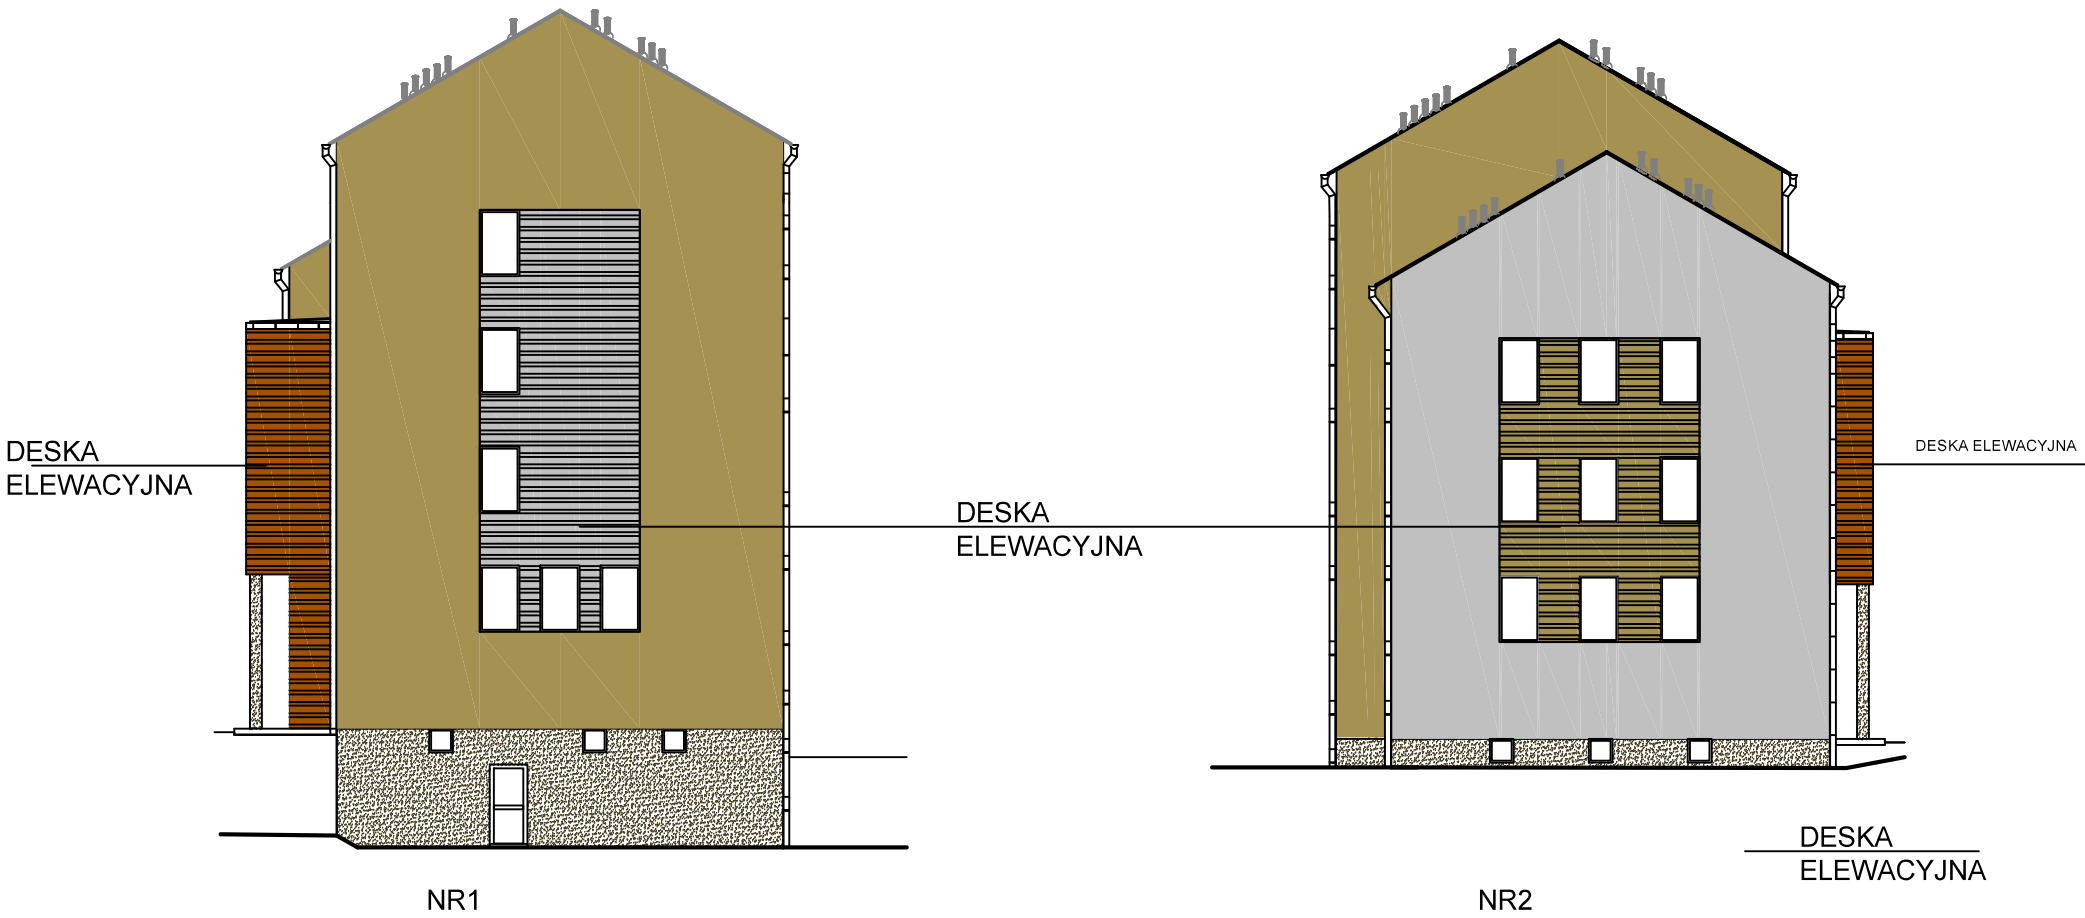

SZCZYTŁY.  
NA WIAZARACH SZCZYTOWYCH WYKONAC RUSZT  
DREWNIANY LUB METALOWY DO ZAMOCOWANIA PŁYTY  
OSB 22MM WODOOPORNEJ, DO KTÓREJ  
PRZYMOCOWAĆ WARSTWĘ IZOLACJI Z PŁYT  
TWARDYCH WĘLNY MINERALNEJ GR 18/20 CM

UWAGI:  
1. DESKI ELEWACYJNE W SYSTEMIE KREISEL.  
CAŁOŚĆ KONDYGNACJI NADZIEMNYCH JEST OCIEPLONA STYROPIANEM GRUBOŚCI 20CM. ŚCIANY PODŁOŻNE,  
NAD OTWORAMI OKIENNYMI I POD OKAPEM WYKONAC PASY SZER. 70 CM JAKO ZABEZPIECZENIE P.POŻ.  
OŚCIEŻA ŚCIANY PRZY OKNACH W ZALEŻNOŚCI OD KOLORU SASIADUJĄCEGO  
COKÓŁ — TYNK MOZAIKOWY W KOLORZE SZARYM NIE JEDNOLITYM,  
GRYNOWANIE W KOLORZE METALOWYM CEMNO SZARYM /BLACHA TYTANOWO-CYNKOWA/,  
STROP HALLI SPORTOWEJ DOCIĘĆ STYROPAŁA GR. 30 CM  
STROP DACHU OCIEPLONY WELNĄ MINERALNĄ GR. 135 LUB PRZEZ WDMUCHANIE GRANULATU.

KOLOREM POMARAŃCZOWYM  
OZNACZONO  
PRACE DOCEPLAJĄCE.  
BARIERY DOBRAĆ WG WZORNIKA KOLORÓW  
WYBRANEGO SYSTEMU OCIEPLEN

ZAKŁAD PROJEKTOWY USŁUGI PROJEKTOWE "GA-ANT" Wojciech Siemkiewicz NIP 743-172-80-46 REGON 280527285 ul. Bemsa 53/21, 11-200 Bartoszyce	
TERMOODERNAIZACJA BUDYNKU WRAZ Z ROBOTAMI TOWARZYSZĄCYMI ZESPÓŁU SZKÓŁ W GÓROWIE IŁAWECKIM ul. Wyszyńskiego 1, 11-200 Górowo Iławeckie	
WZWEŁTOR ZESPÓŁ SZKÓŁ W GÓROWIE IŁAWECKIM ul. Wyszyńskiego 1, 11-200 Górowo Iławeckie	
TYTUŁ RYSUNKU ELEWACJE SZCZYTOWE	
PROJEKTANT	PODPIS I PIECZĄTKA
SPRAWDZAJĄCY	PODPIS I PIECZĄTKA
ASTYTER inż. Wojciech Siemkiewicz	PODPIS
DATA LUTY 2016	SKALA RYS. 1 : 100