PROJEKT ZAGOSPODAROWANIA TERENU

PRZEBUDOWA DROGI POWIATOWEJ NR 1396N NA ODCINKU ROMANKOWO - GRANICA POWIATU O DŁ. 3,5 KM

INWESTOR: ZARZĄD DRÓG POWIATOWYCH W DĄBROWIE K/BARTOSZYC

SKALA 1:500
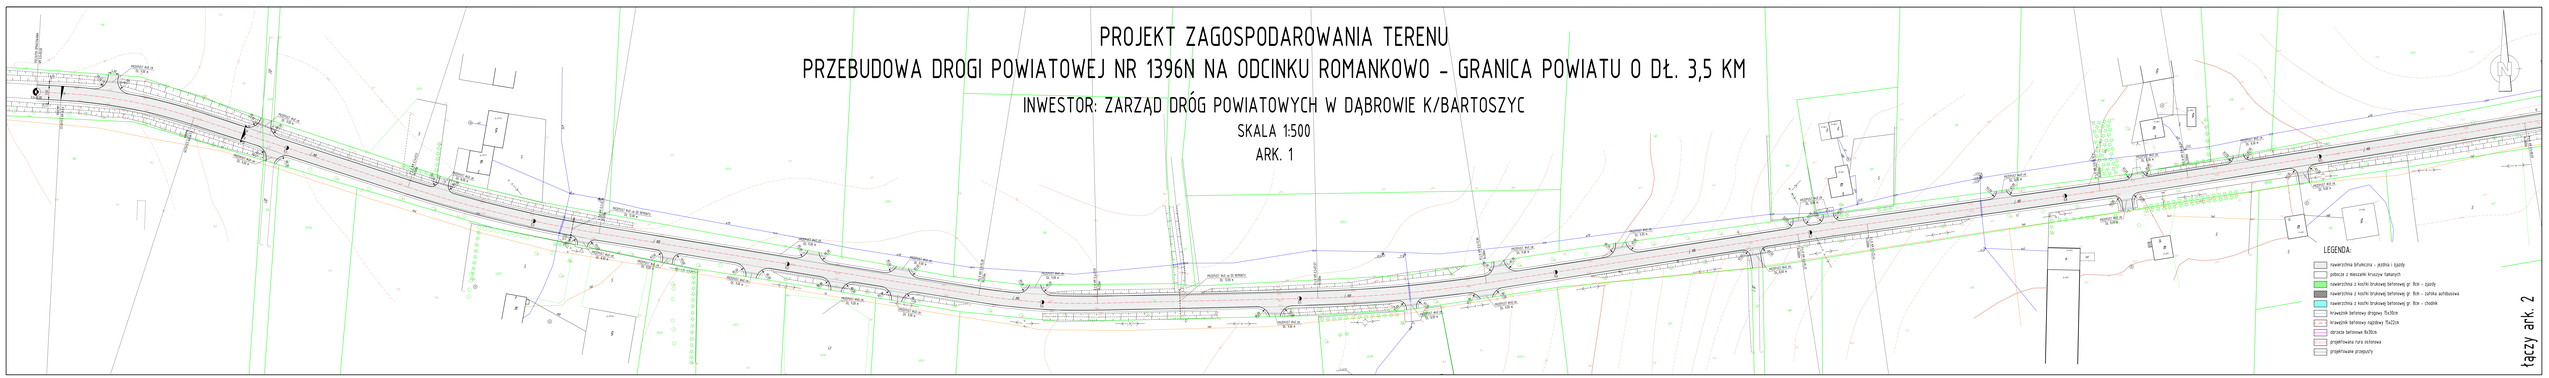
ARK. 1