
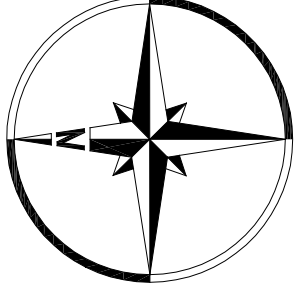


## Plan sytuacyjno-wysokościowy

skala 1:1000

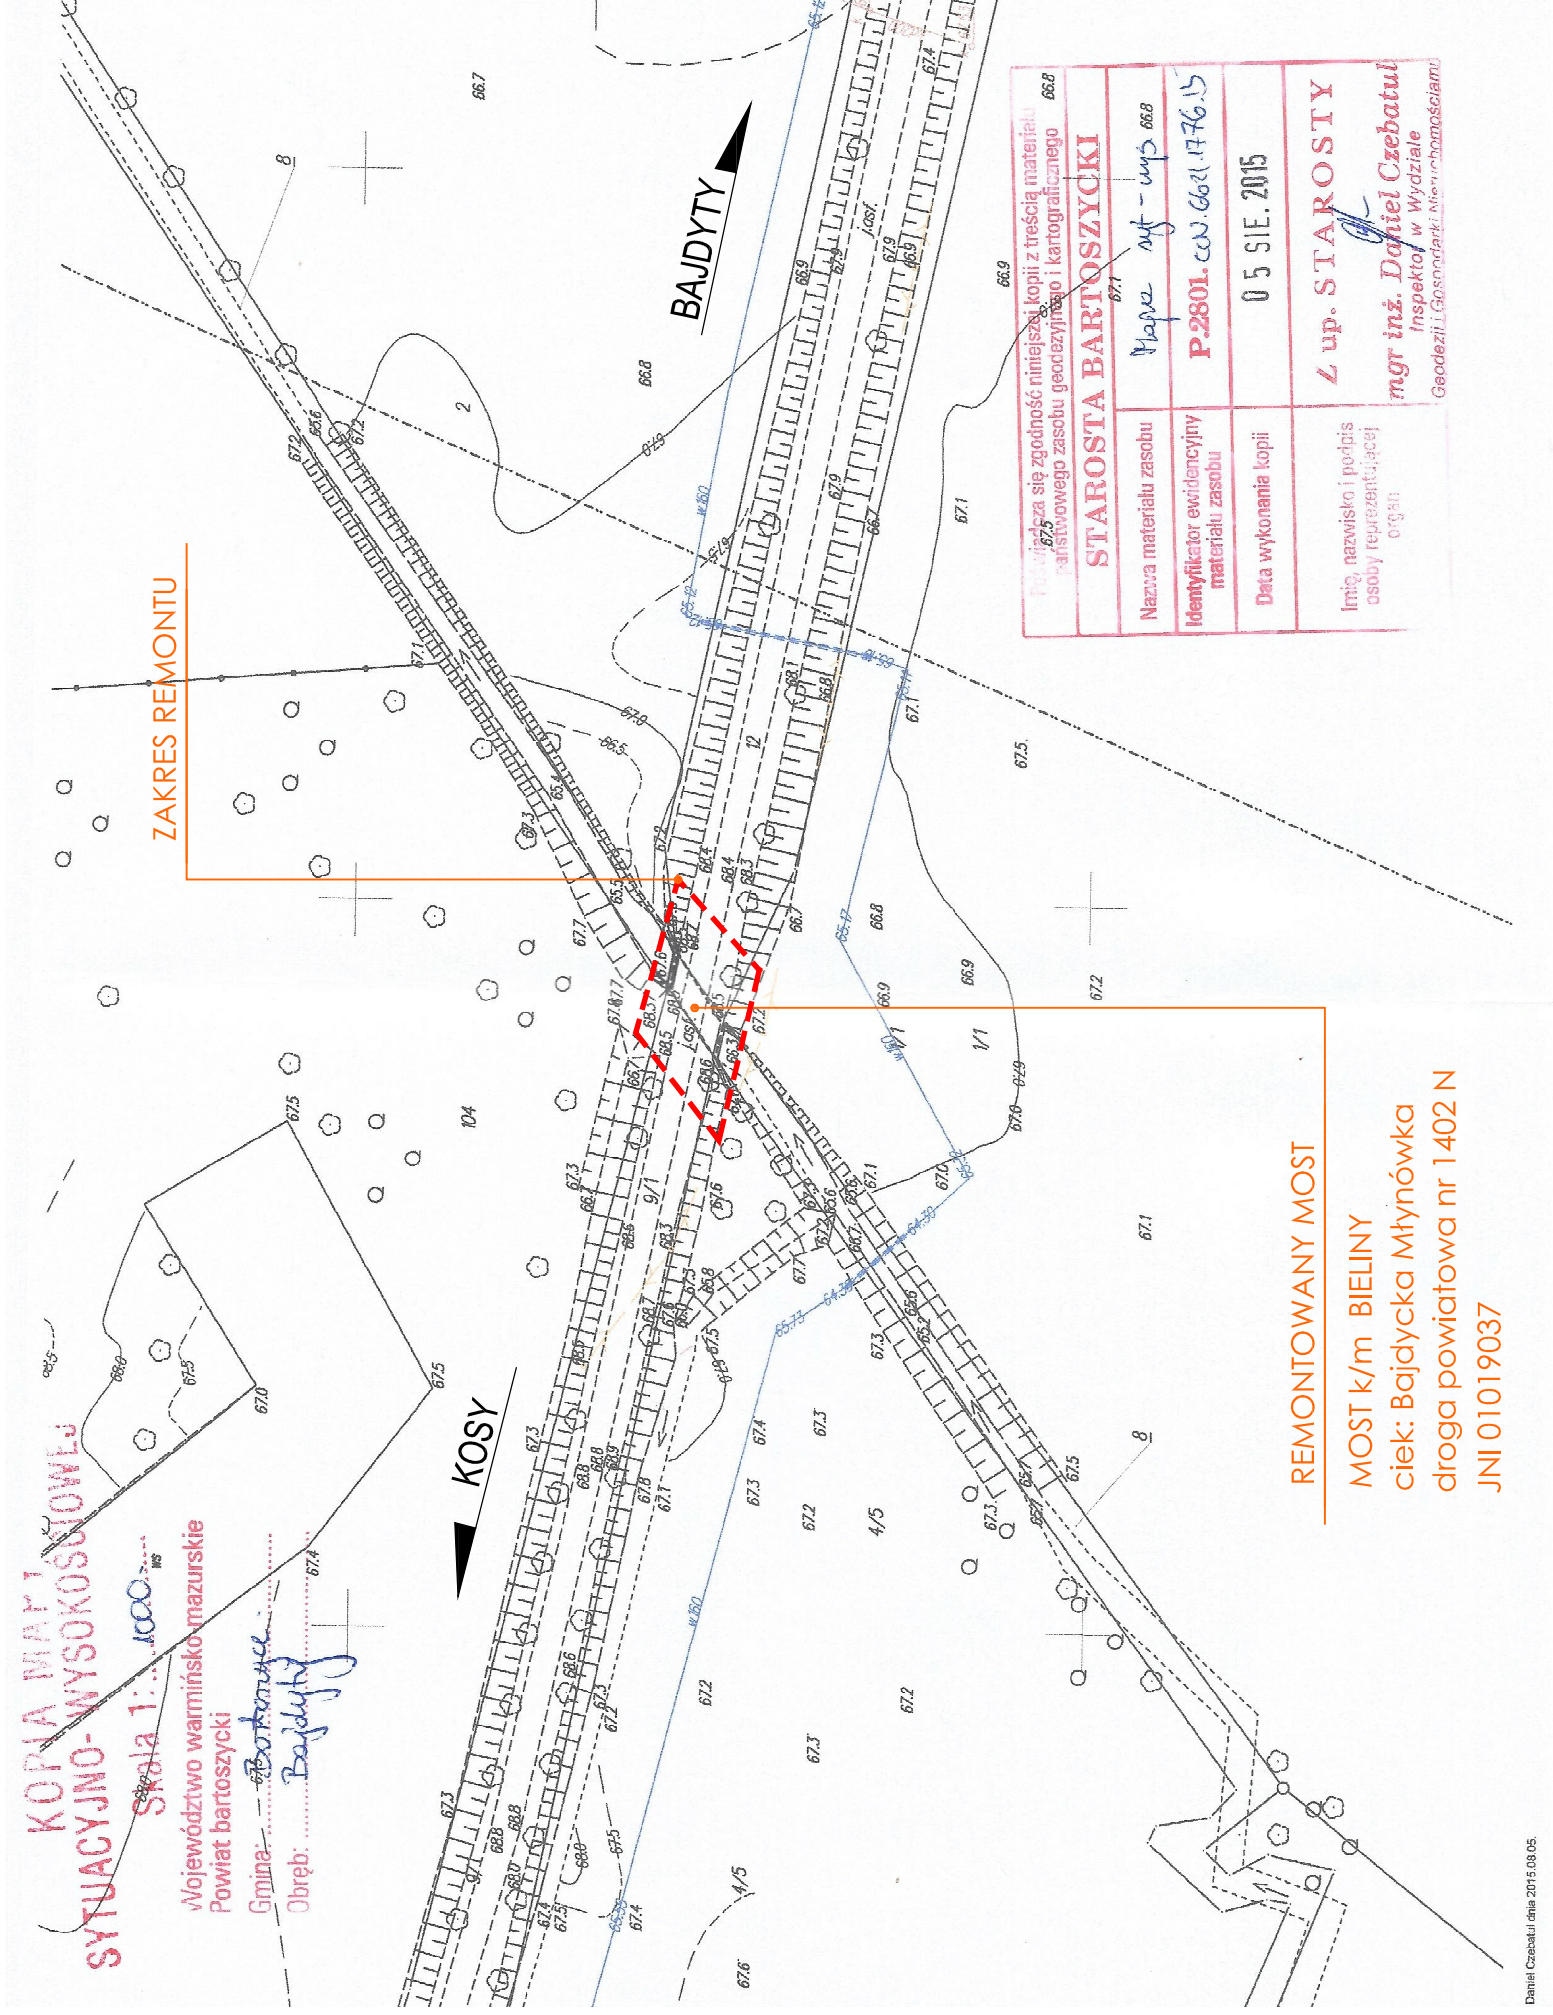

**AXIAL PROJECT BARTOSZ TOMCZAK**  
os. Kasztelańska 14a/6, 66-300 Międzyzycz  
korespondencja : ul. Leśnych Szlaków 9, 62-070 Dopiewiec  
www.axial.poznan.pl    biuro@axial.poznan.pl  
tel. 504 175 173  
NIP 596-183-46-13    REGON 080469507


Inwestor : Zarząd Dróg Powiatowych w Dąbrowie k/Bartoszyz  
11 – 200 Bartoszyce, Dąbrowa 56A

Wykonanie dokumentacji technicznej remontu mostu drogowego  
w km 6+761 drogi powiatowej nr 1402N Kosy – Bąjdły  
w msc. Bieliny, gmina Bartoszyce

Temat: Remont mostu drogowego w msc. Bieliny (dr. powiatowa nr 1402N, km 6+761)

Branża: **Obiekty inżynierskie**

Stadium dokumentacji:

Stanowisko	Imię i nazwisko	Nr uprawnień specjalność	Podpis
Projektant	mgr. inż. Bartosz Tomczak	WPI/0245/POC/M/08 do projektowania bez ograniczeń w specjalności inżynierskiej	

Tytuł rysunku:	Nr
Plan sytuacyjno-wysokościowy	02

Nr umowy: 20/2015 z dnia 7 sierpnia 2015r

**la: 1:-**

1

Daniel Czebatul dnia 2015.08.05.