


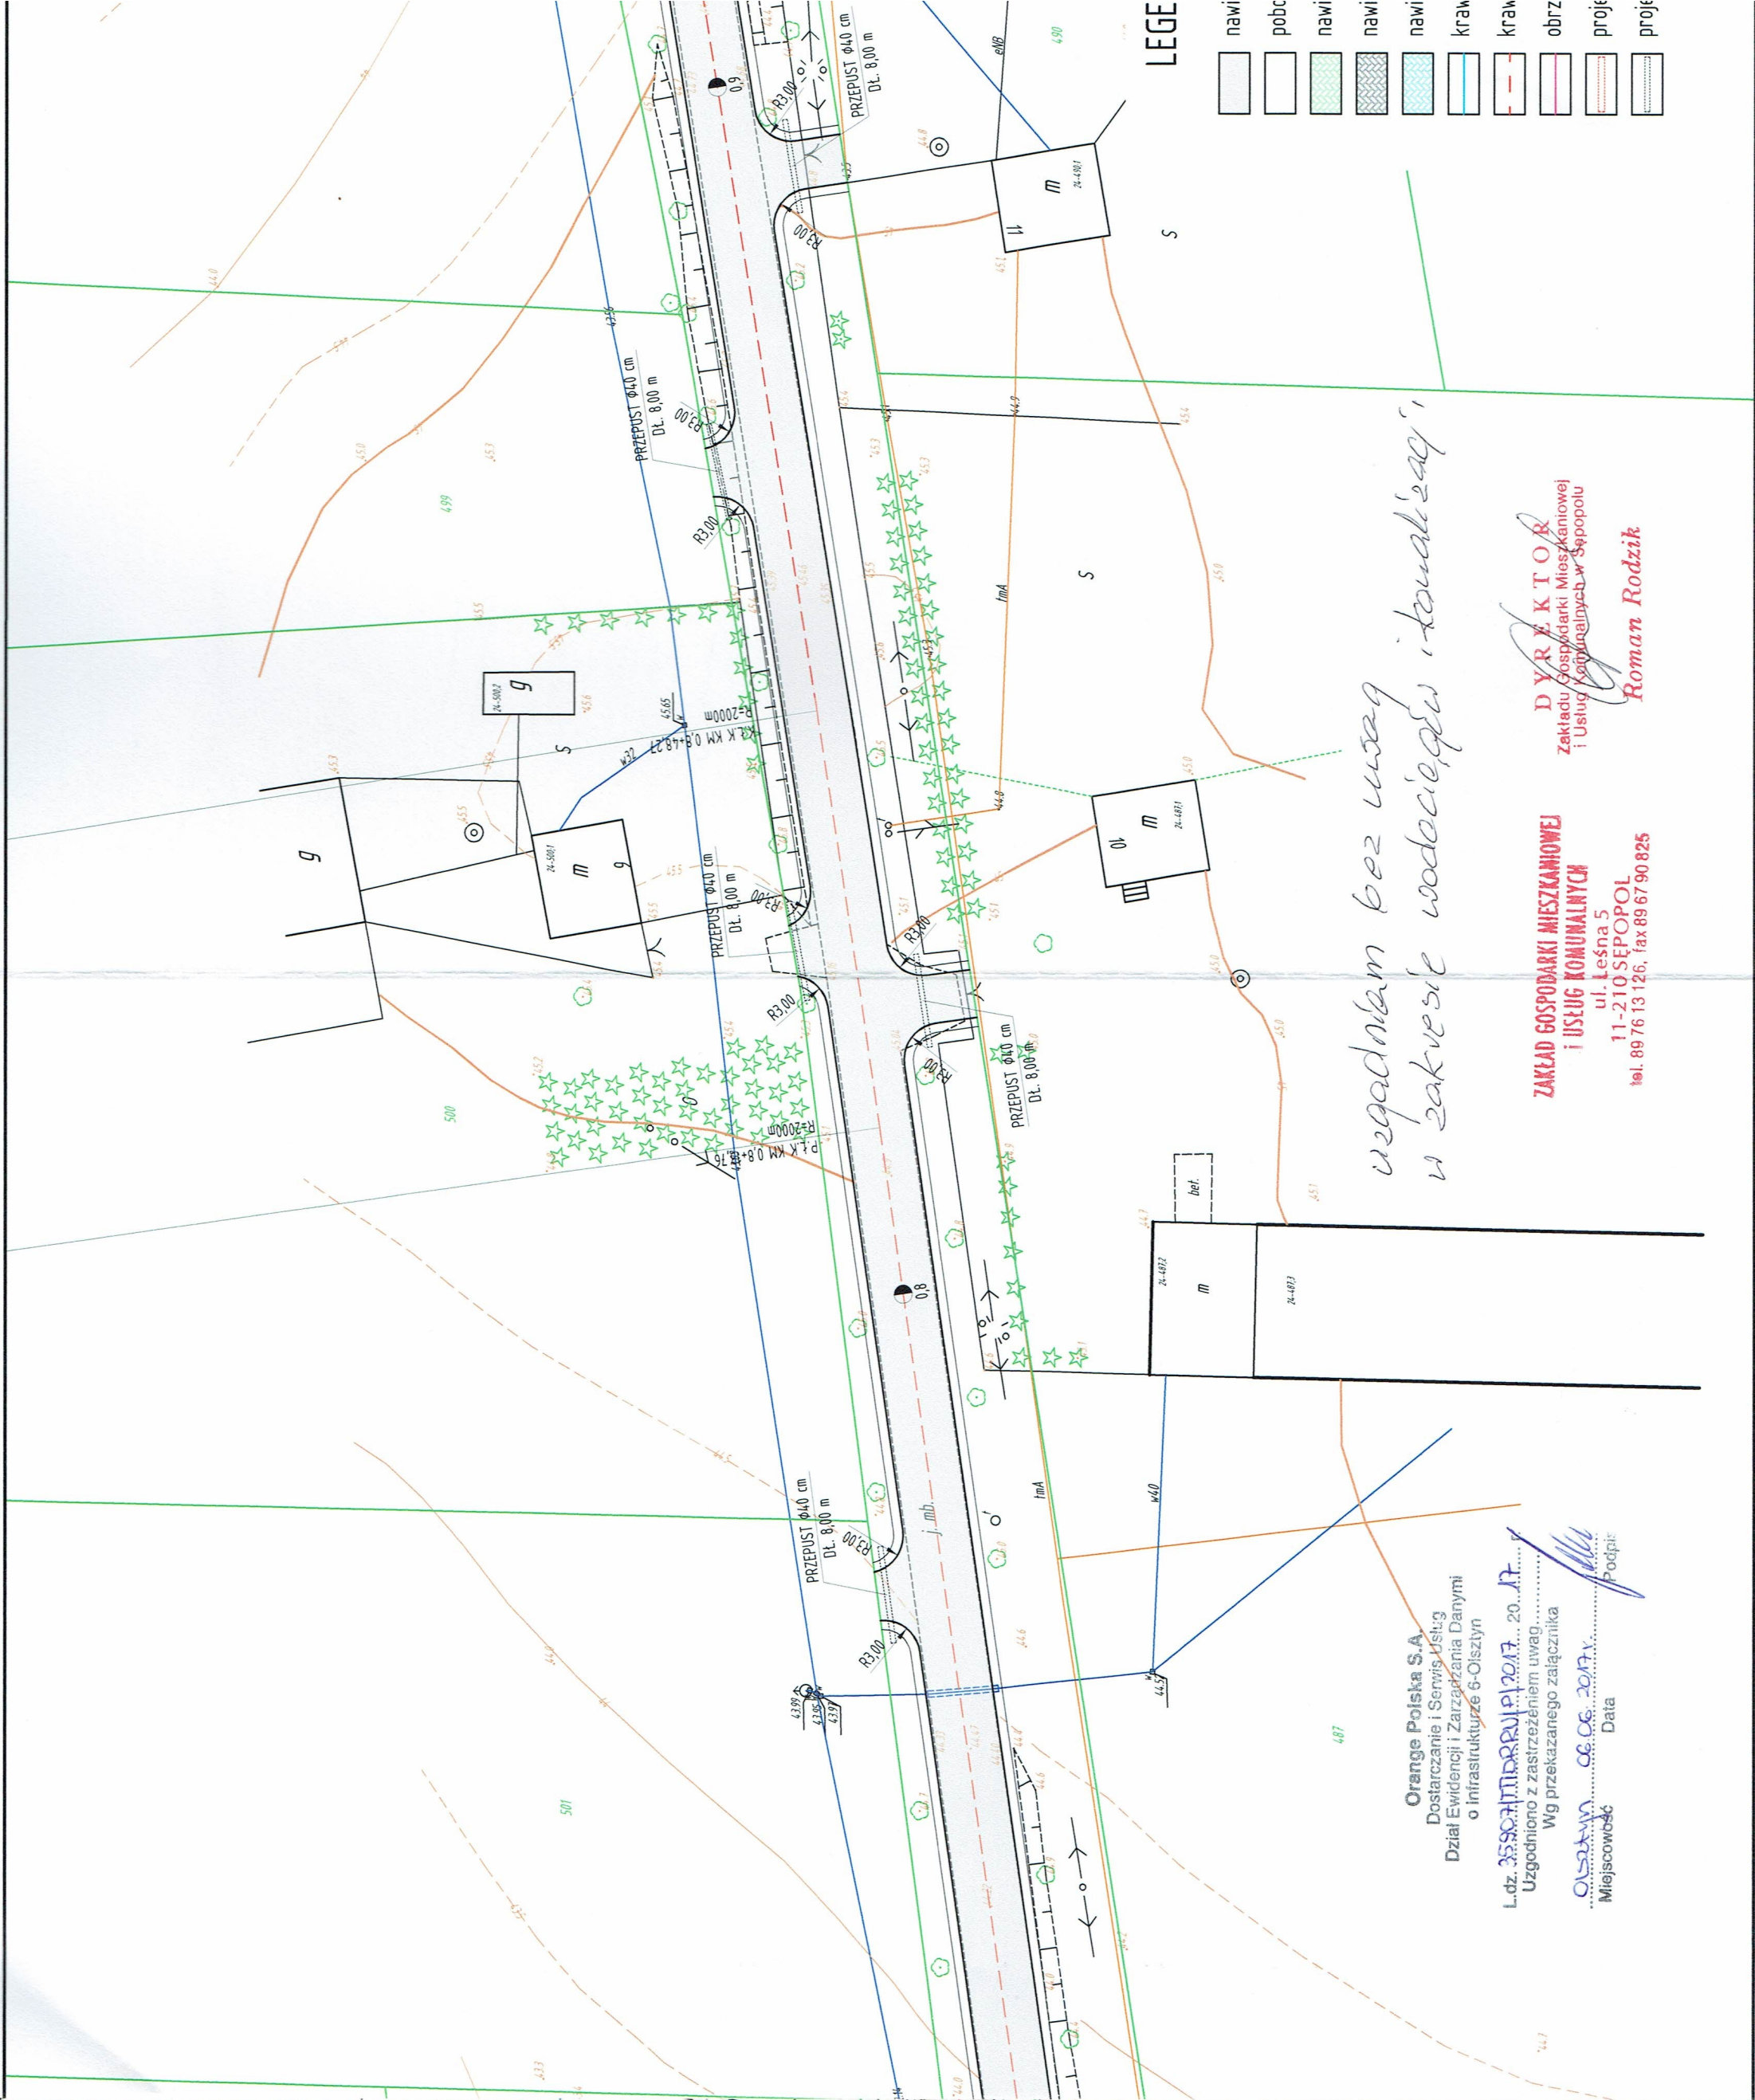

LEGE

	nawł
	pobc
	nawł
	nawł
	nawł
	nawł
	kraw
	kraw
	obr
	proj
	proj

uzgodniam bez uwag
w zakresie wodociągów i kanalizacji

**ZAKŁAD GOSPODARKI MIESZKANOWEJ
i USŁUG KOMUNALNYCH**
ul. Leśna 5
11-210 SĘPOPOL
tel. 89 76 13 126, fax 89 67 90 825

DYREKTOR
Zakładu Gospodarki Mieszkaniowej
i Usług Komunalnych w Sępólnie
Roman Rodzik

Orange Polska S.A.
Dostarczanie i Serwis Usług
Dział Ewidencji i Zarządzania Danymi
o Infrastrukturze 6-Olsztyn
L.dz. 355041100RUP/12017 20.17
Uzgodniono z zastrzeżeniem uwag.
Wg przekazanego załącznika
Olsztyn 06.06.2017
Miejscowość Data
Podpis