


DP 1396N ODCINEK SĘPOPOL – ROMANKOWO

KONSTRUKCJA JEZDNI

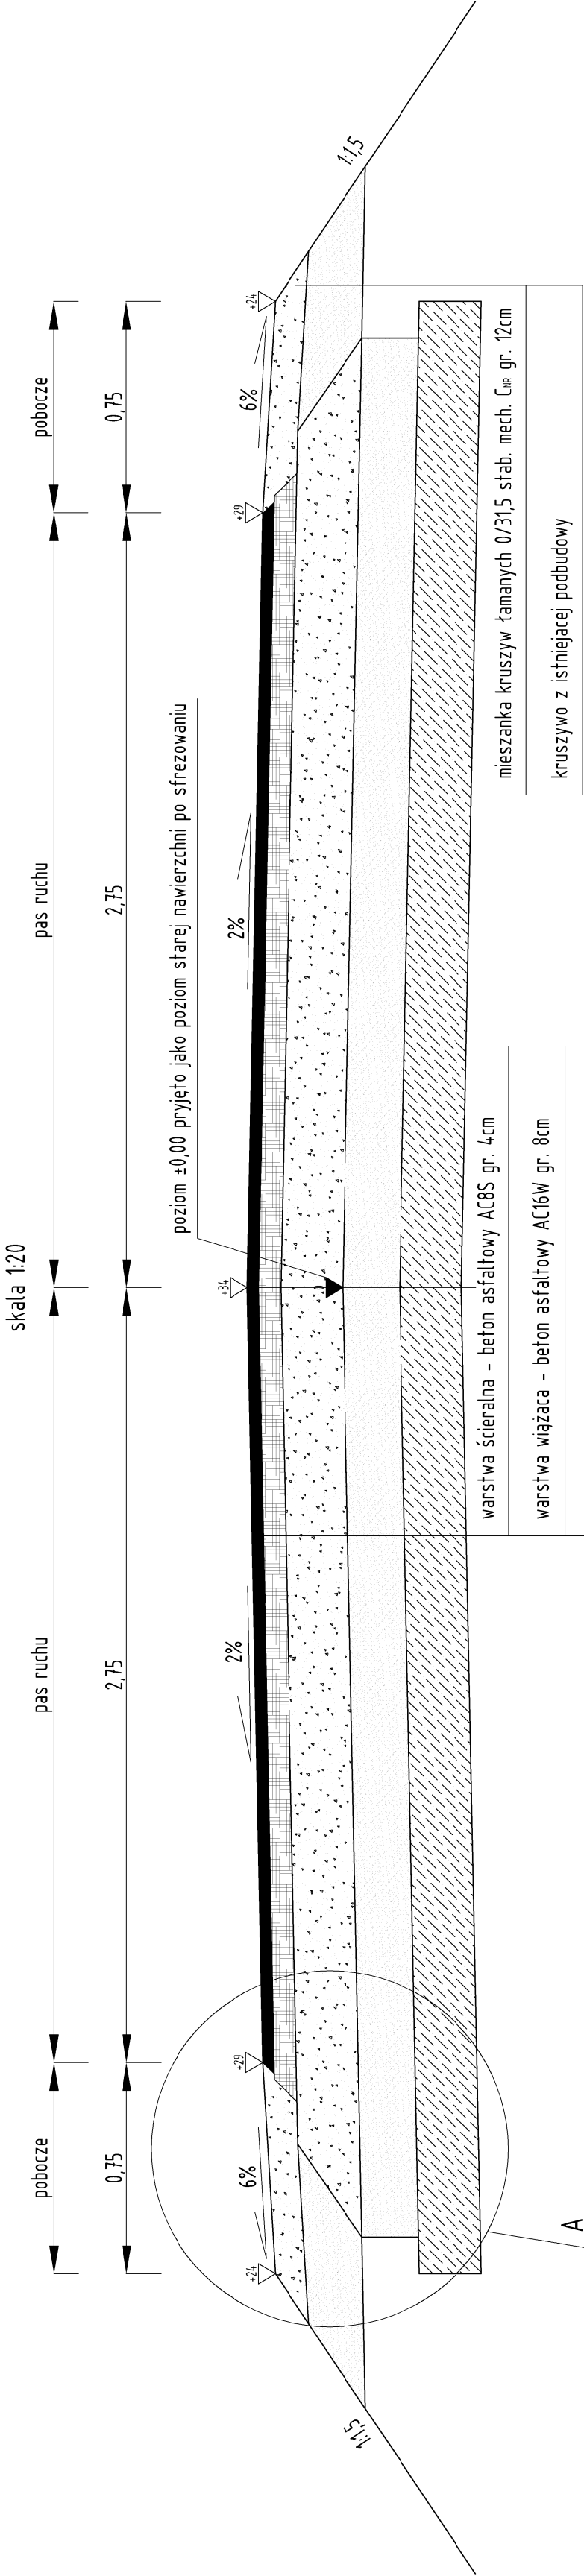

SZCZEGÓŁ "A"

skala 1:10

