

PROJEKT STAŁEJ ORGANIZACJI RUCHU


OZNAKOWANIE POZIOME

DP 1400N ODCINEK KOSY - MASZEWY

ZARZĄD DRÓG POWIATOWYCH W DĄBROWIE K/BARTOSZYC

SKALA 1:500

Arkusz nr 5

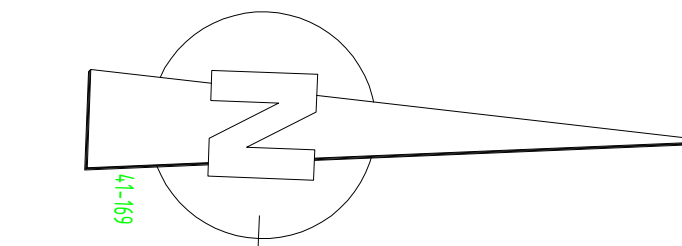

ŁĄCZY ARK. NR 4

ŁĄCZY ARK. NR 6