


OD KM 1+000 DO KM 1+350; OD KM 2+100 DO KM 2+750
OD KM 3+550 DO KM 3+800

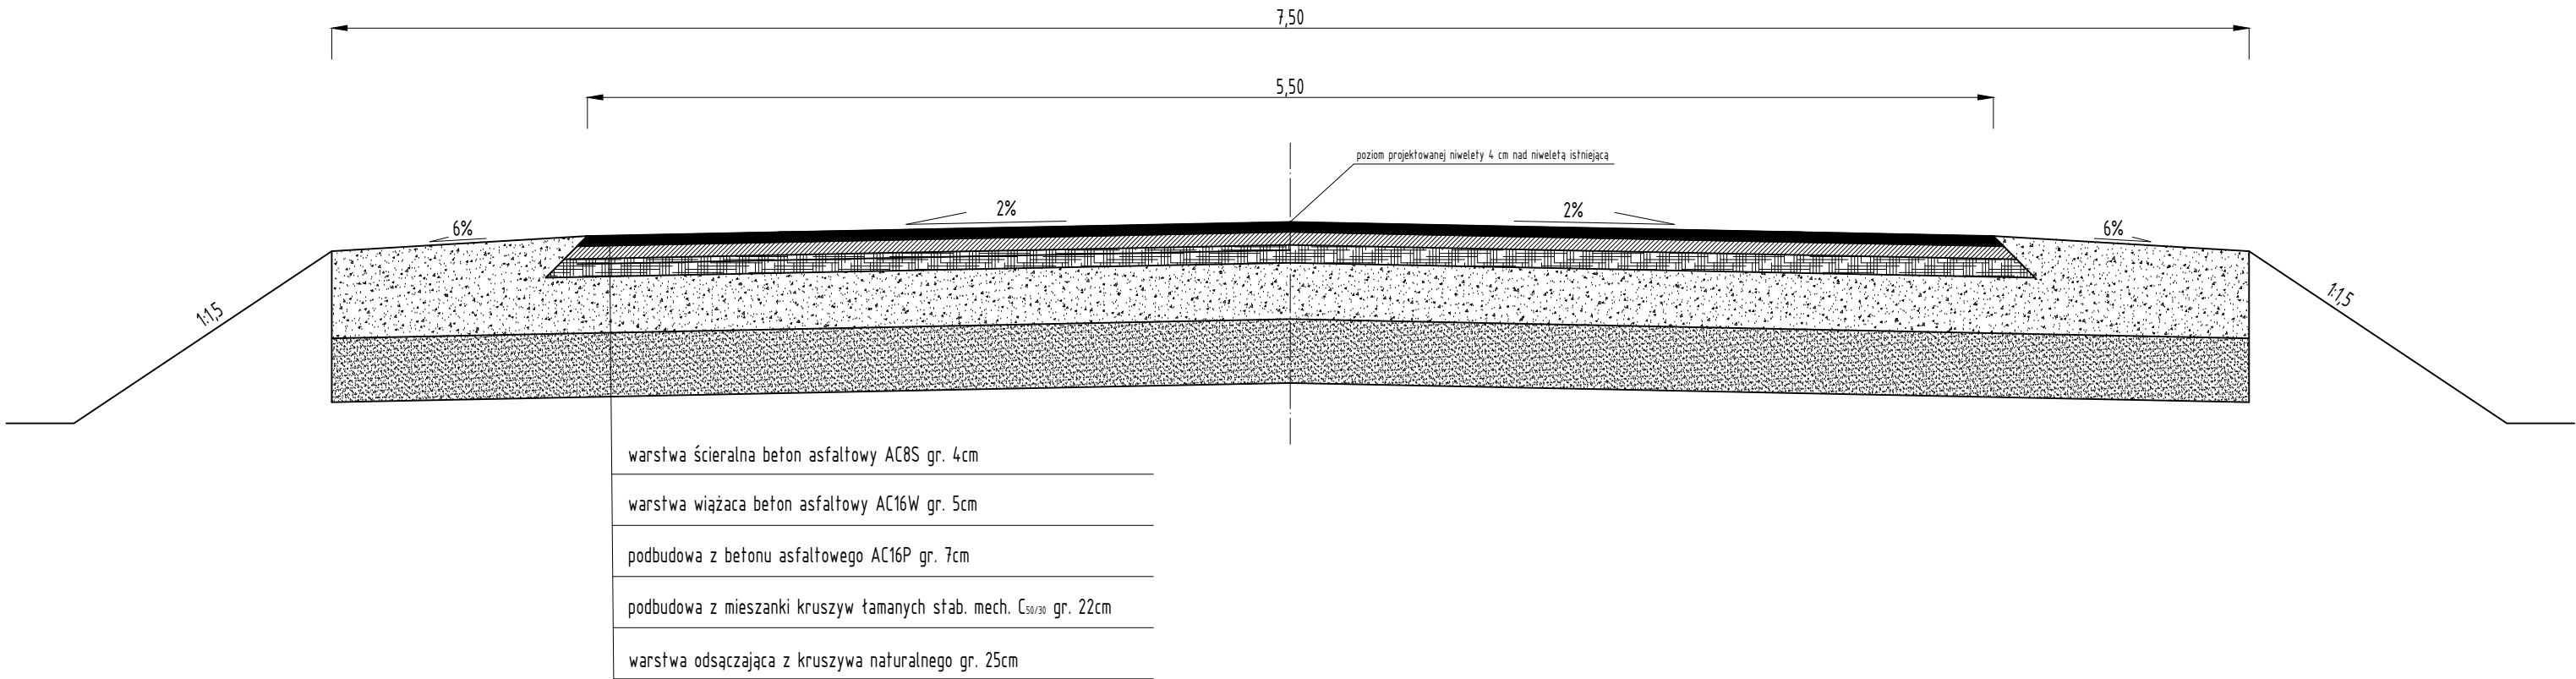

POZOSTAŁE ODCINKI

