





KONSTRUKCJA ZJADÓW Z BETONU ASFALTOWEGO

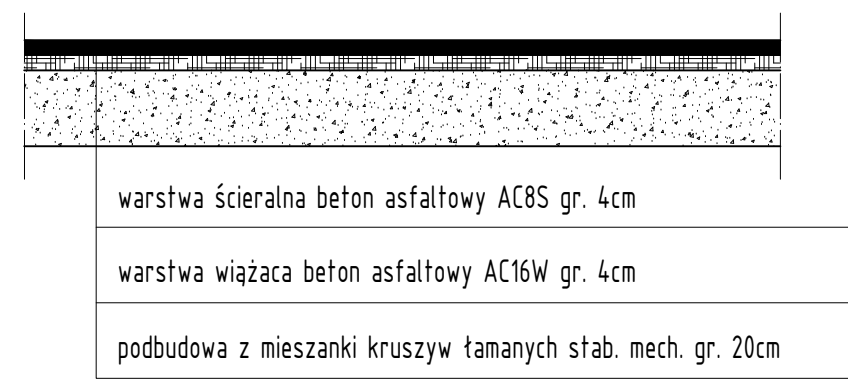


ŚIEK PRZYKRAWĘŻNIKOWY

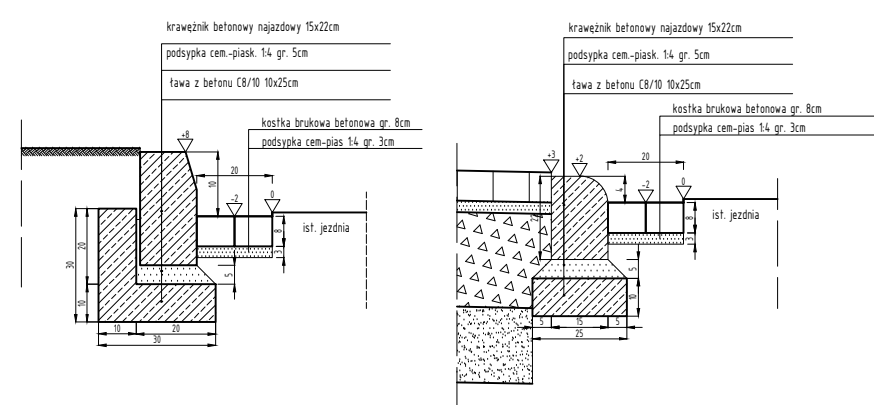


KONSTRUKCJA ZJADÓW Z KOSTKI BRUKOWEJ BETONOWEJ

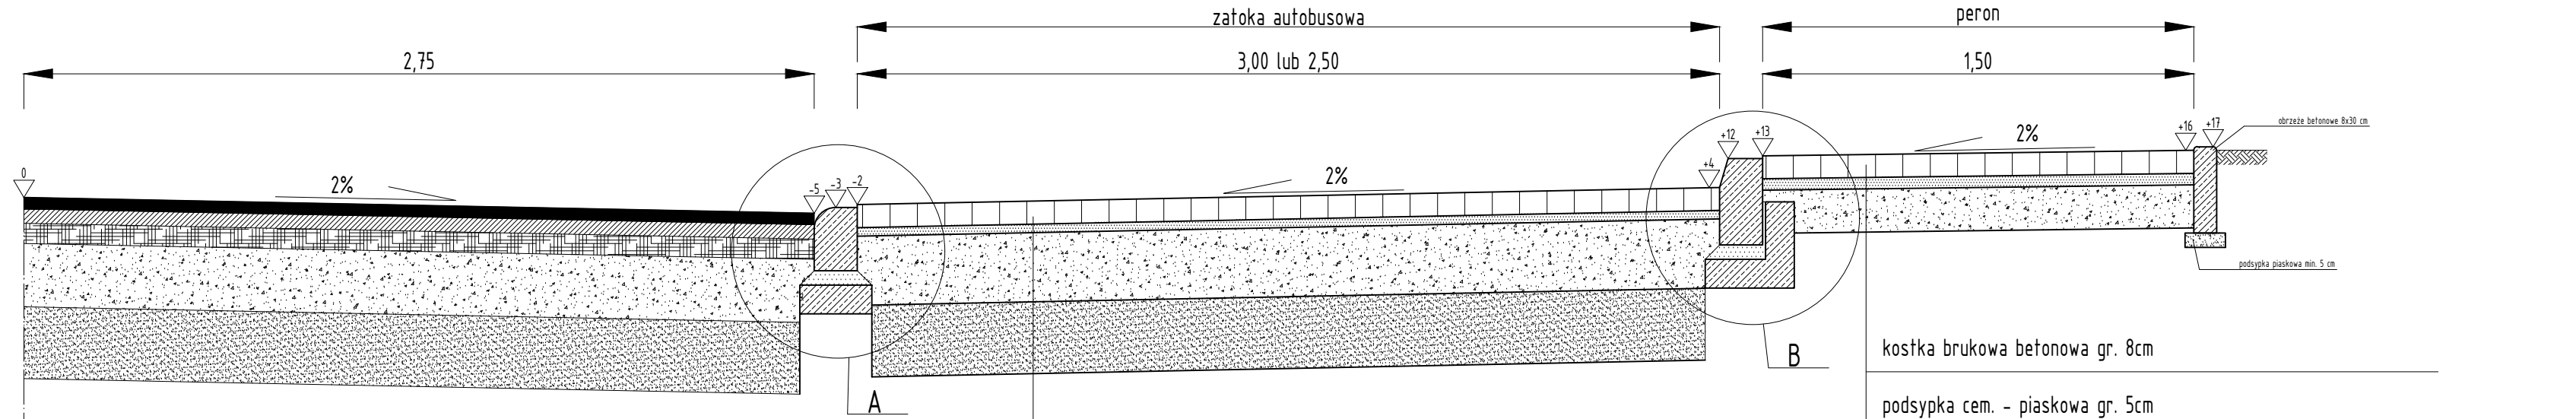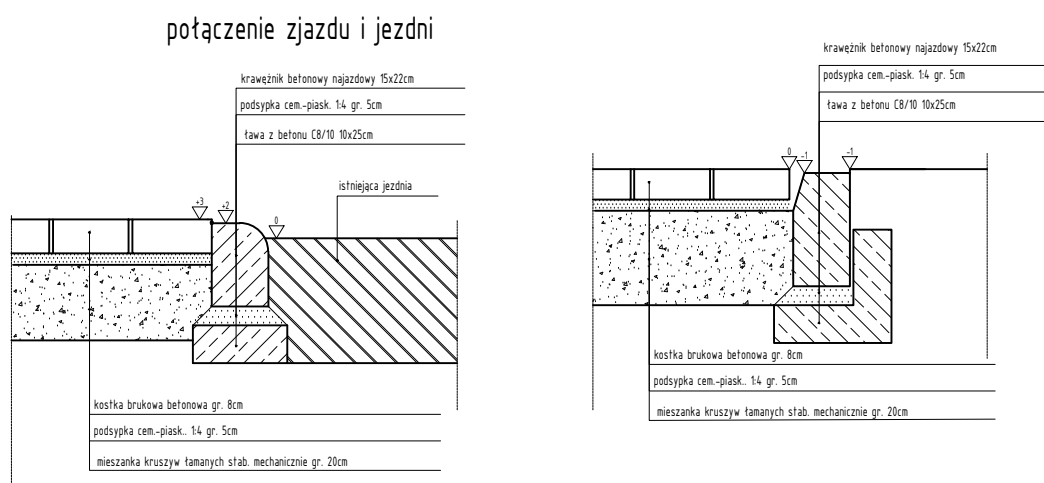

SZCZEGÓŁ "A"
skala 1:10

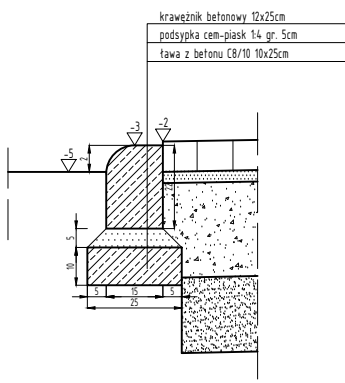

SZCZEGÓŁ "B"
skala 1:10

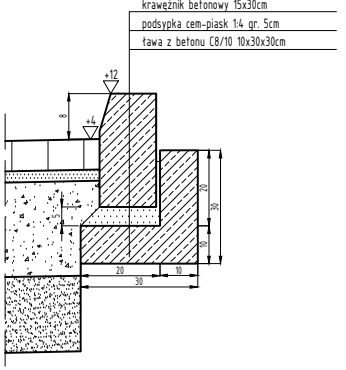

- kostka brukowa betonowa gr. 8cm
- podsypka cem.-piaskowa 1:4 gr. 5cm
- podbudowa z mieszanki kruszyw łamanych stab. mech. C_{50/30} gr. 25cm
- warstwa odsączająca z kruszywa naturalnego gr. 25cm

- kostka brukowa betonowa gr. 8cm
- podsypka cem. - piaskowa gr. 5cm
- podbudowa z mieszanki kruszyw łamanych stab. mech. gr. 15cm

