


PROJEKT STAŁEJ ORGANIZACJI RUCHU

OZNAKOWANIE POZIOME
DP 1400N ODCINEK KOŚY - MASZEWY
ZARZĄD DRÓG POWIATOWYCH W DĄBROWIE-K/BARTOSZYC
SKALA 1:500
Arkusz nr 6

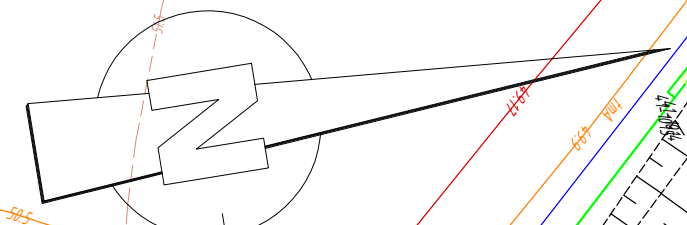

ŁĄCZY ARK. NR 5

