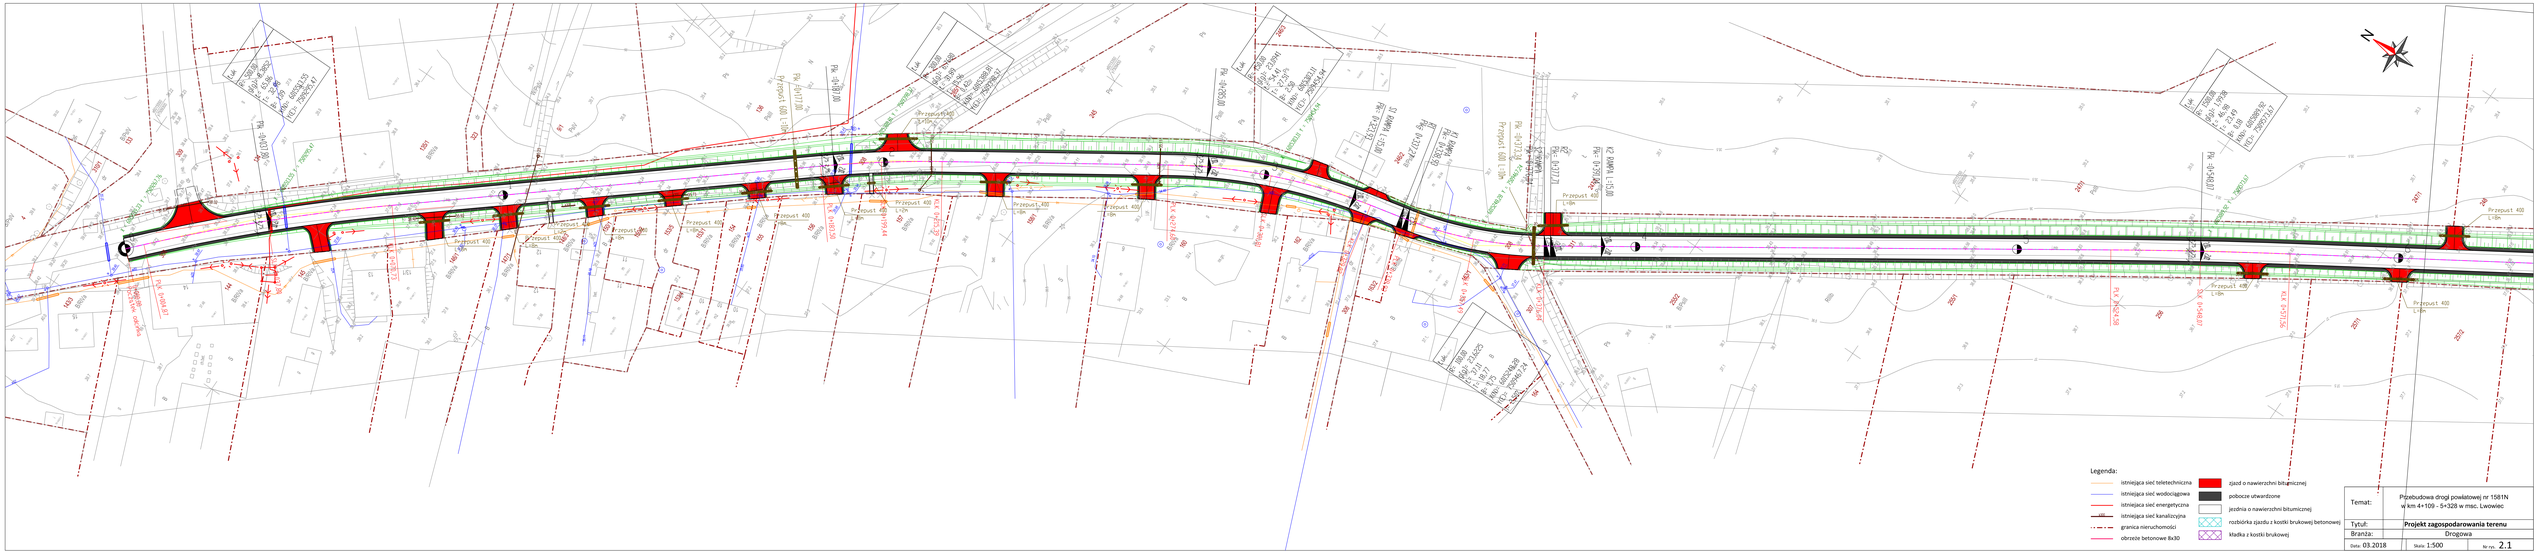
Legenda:
istniejąca sieć teletechniczna
istniejąca sieć wodociągowa
istniejąca sieć energetyczna
istniejąca sieć kanalizacyjna
granica nieruchomości
obrzeże betonowe 8x30
zjazd o nawierzchni bitumicznej
pobocze utwardzone
jezdnia o nawierzchni bitumicznej
rozbiórka zjazdu z kostki brukowej betonowej
kładka z kostki brukowej
Temat:
Przebudowa drogi powiatowej nr 1581N
w km 4+109 - 5+328 w msc. Lwowiec
Tytuł:
Projekt zagospodarowania terenu
Branża:
Drogowa
Data: 03.2018
Skala: 1:500
Nr rys. 2.1