

PRZEKRÓJ NORMALNY DROGI POWIATOWEJ NR 1581N W MSC LWOWIEC

skala 1:50

PRZEKRÓJ NORMALNY DROGI POWIATOWEJ NR 1581N W MSC LWOWIEC

skala 1:50

PRZEKRÓJ NORMALNY DROGI POWIATOWEJ NR 1581N W MSC LWOWIEC

skala 1:50



0+000,00 - 0+320,00

- * - rów lewy 0+050 - 0+160 gł. 1,0 m
- 0+160 - 0+320 gł. 1,5 m
- rów prawy 0+050 - 0+185 gł. 1,0 m

0+323,93 - 0+391,04

0+320,00 - 0+323,93
0+391,93 - 1+219,00

* - odcinek 0+320,00 - 0+323,93
bez rowów przydrożnych

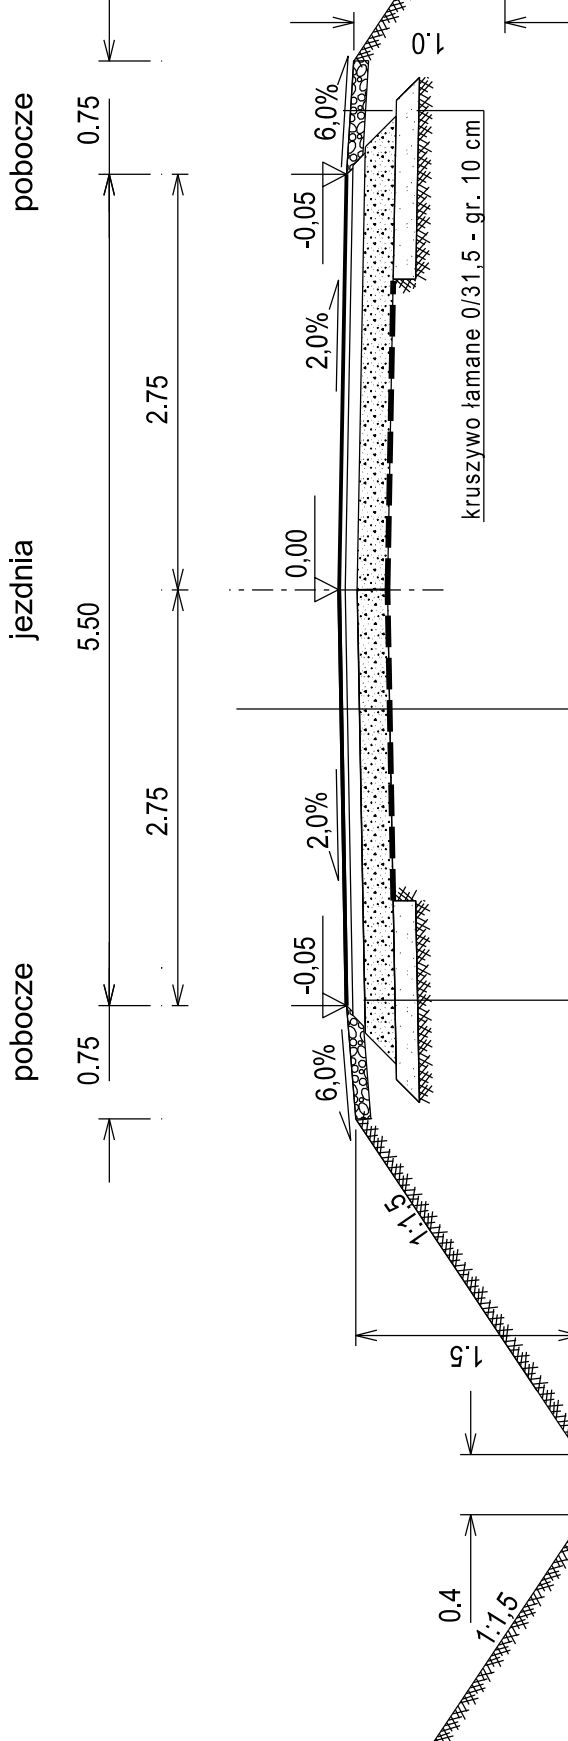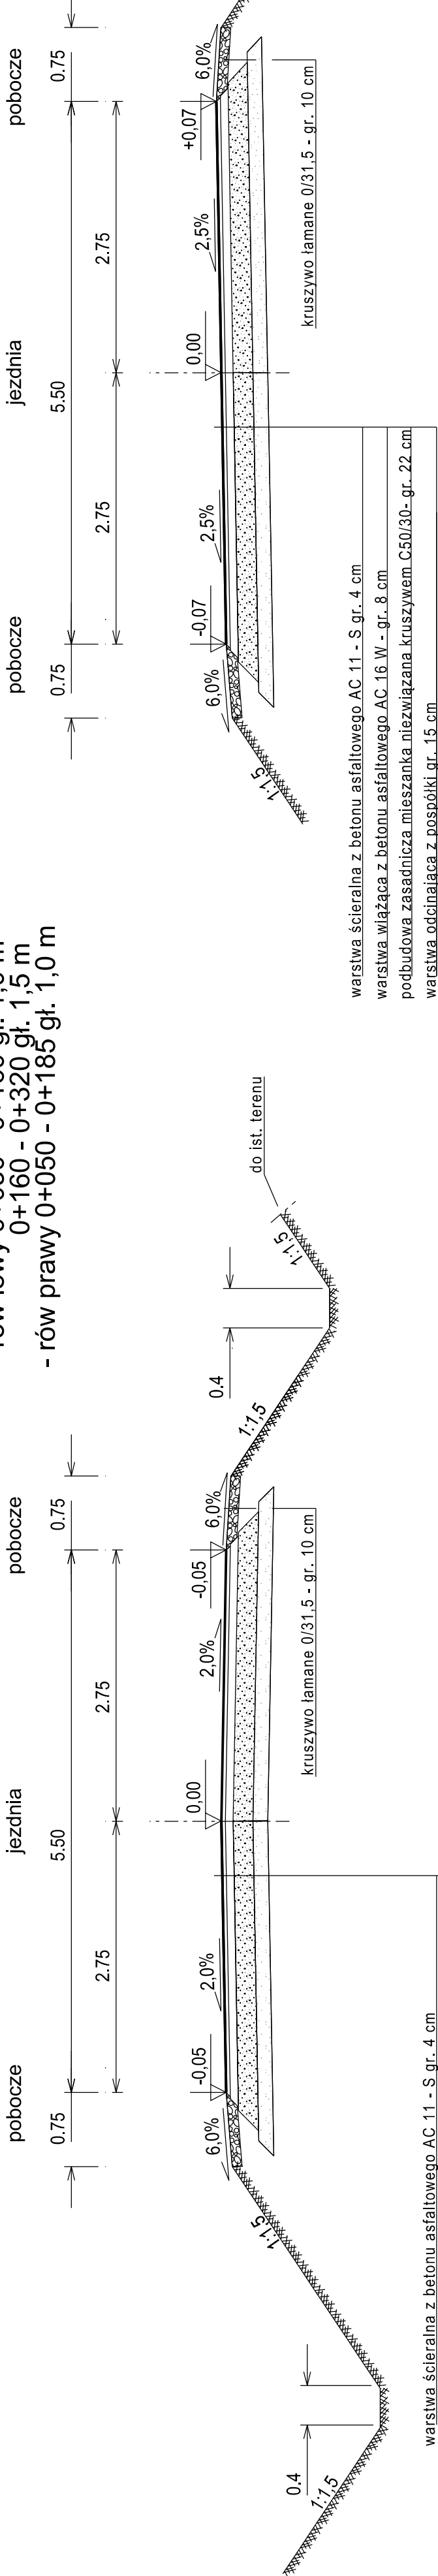

warstwa ścierna z betonu asfaltowego AC 11 - S gr. 4 cm
warstwa wiążąca z betonu asfaltowego AC 16 W - gr. 8 cm
podbudowa zasadnicza mieszanka niezwiązana kruszywem C50/30- gr. 22 cm
warstwa odcinająca z pospółki gr. 15 cm

warstwa ścierna z betonu asfaltowego AC 11 - S gr. 4 cm
warstwa wiążąca z betonu asfaltowego AC 16 W - gr. 8 cm
podbudowa zasadnicza mieszanka niezwiązana kruszywem C50/30- gr. 22 cm
istniejąca nawierzchnia jezdni po frezowaniu

Temat: Przebudowa drogi powiatowej nr 1581N
w km 4+109 - 5+328 w msc. Lwowiec

Tytuł: Przekrój normalny

Branża: Drogową

Data: 03.2018 Skala: 1:50 Nr rys. 3