



PLAN ORIENTACYJNY

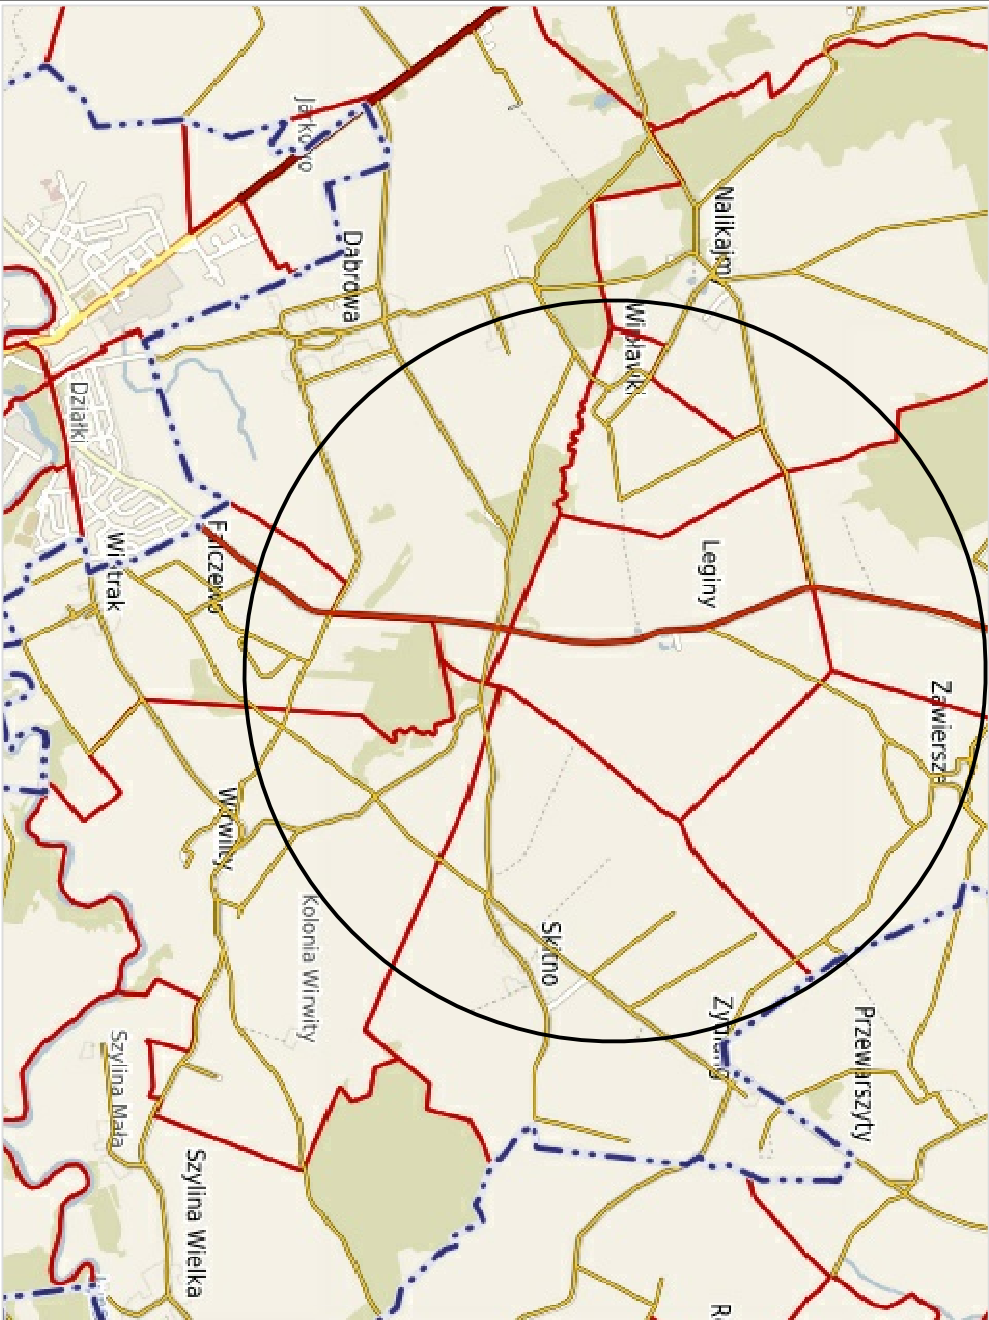

Jednostka Projektowa :  STREETWISE Tomasz Rykowski		STREETWISE Tomasz Rykowski 13-100 Nidzica, Dobrzyń 23 TEL. 691-022-179 NIP : 984-007-64-12 REGON : 281494079 E-Mail : lrkowski@interia.pl	
Inwestor : Zarząd Dróg Powiatowych w Dąbrowie k/Bartoszyce z siedzibą w Dąbrowie 56A; 11-200 Bartoszyce		Brana : DROGOWA	
Nazwa obiektu : "Przebudowa drogi powiatowej Nr 1390N DW 512 z siedzibą w Dąbrowie 56A; 11-200 Bartoszyce"		Stadium : P.B.-W.	
Temat opracowania : "Przebudowa drogi powiatowej Nr 1390N"		Skala : 1:20 000	
Nazwa rysunku : PLAN ORIENTACYJNY		Data : 1:20 000	
ZESPÓŁ PROJEKTOWY		Data : WRZESIEŃ 2018	
Inicjator i nazwisko : Projektant : tech. Zbigniew Koper		Podpis : Nr uprawnień : 402/94/OL	
Opracował : inż. Tomasz Rykowski		Krs nr : 