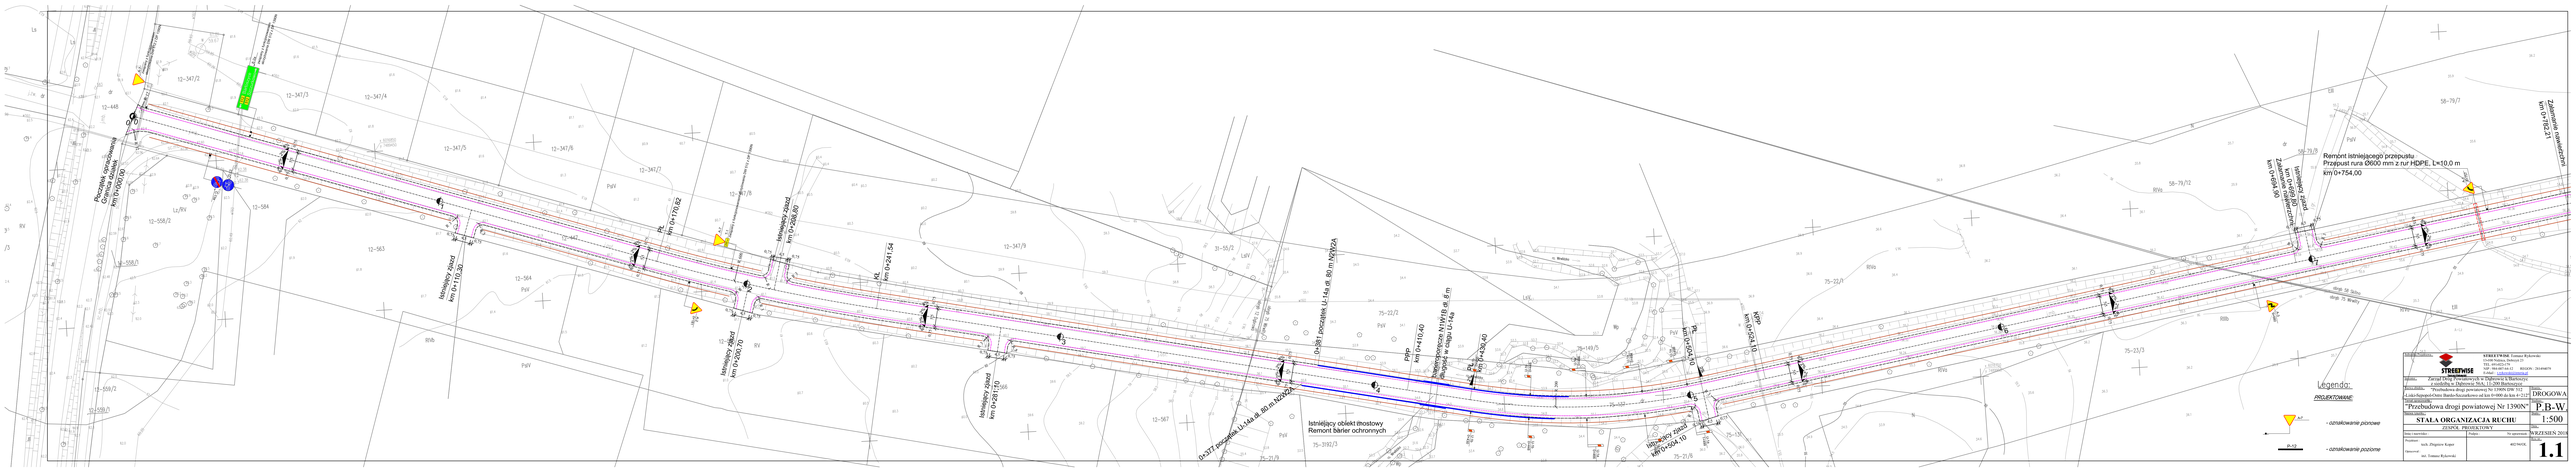
Remont istniejącego przepustu
Przepust rura Ø600 mm z rur HDPE, L=10,0 m
km 0+754,00
Istniejący obiekt młostowy
Remont barier ochronnych
Legenda:
PROJEKTOWANE:
- oznakowanie pionowe
- oznakowanie poziome
STREETWISE
Tomasz Rykowski
Tel. 694 602 611
e-mail: info@streetwise.pl
NIP: 6342246112 REGON: 384466870
Zarząd Dróg Powiatowych w Dąbrowie Białostockiej
ul. Kościuszki 1, 16-200 Dąbrowa Białostocka
Przebudowa drogi powiatowej Nr 13909N (DK 19) - Łódki-Kopanki-Osiki Bardo-Szczytkowo od km 0+000 do km 4+123
Przebudowa drogi powiatowej Nr 13909N
STAŁA ORGANIZACJA RUCHU
SKALA 1:500 (A3)
mgr inż. Zbigniew Kapel
mgr Tomasz Rykowski
WRZESIEŃ 2018
1:500
1.1