


Przekrój A-A
Inwentaryzacja
Skala 1:100

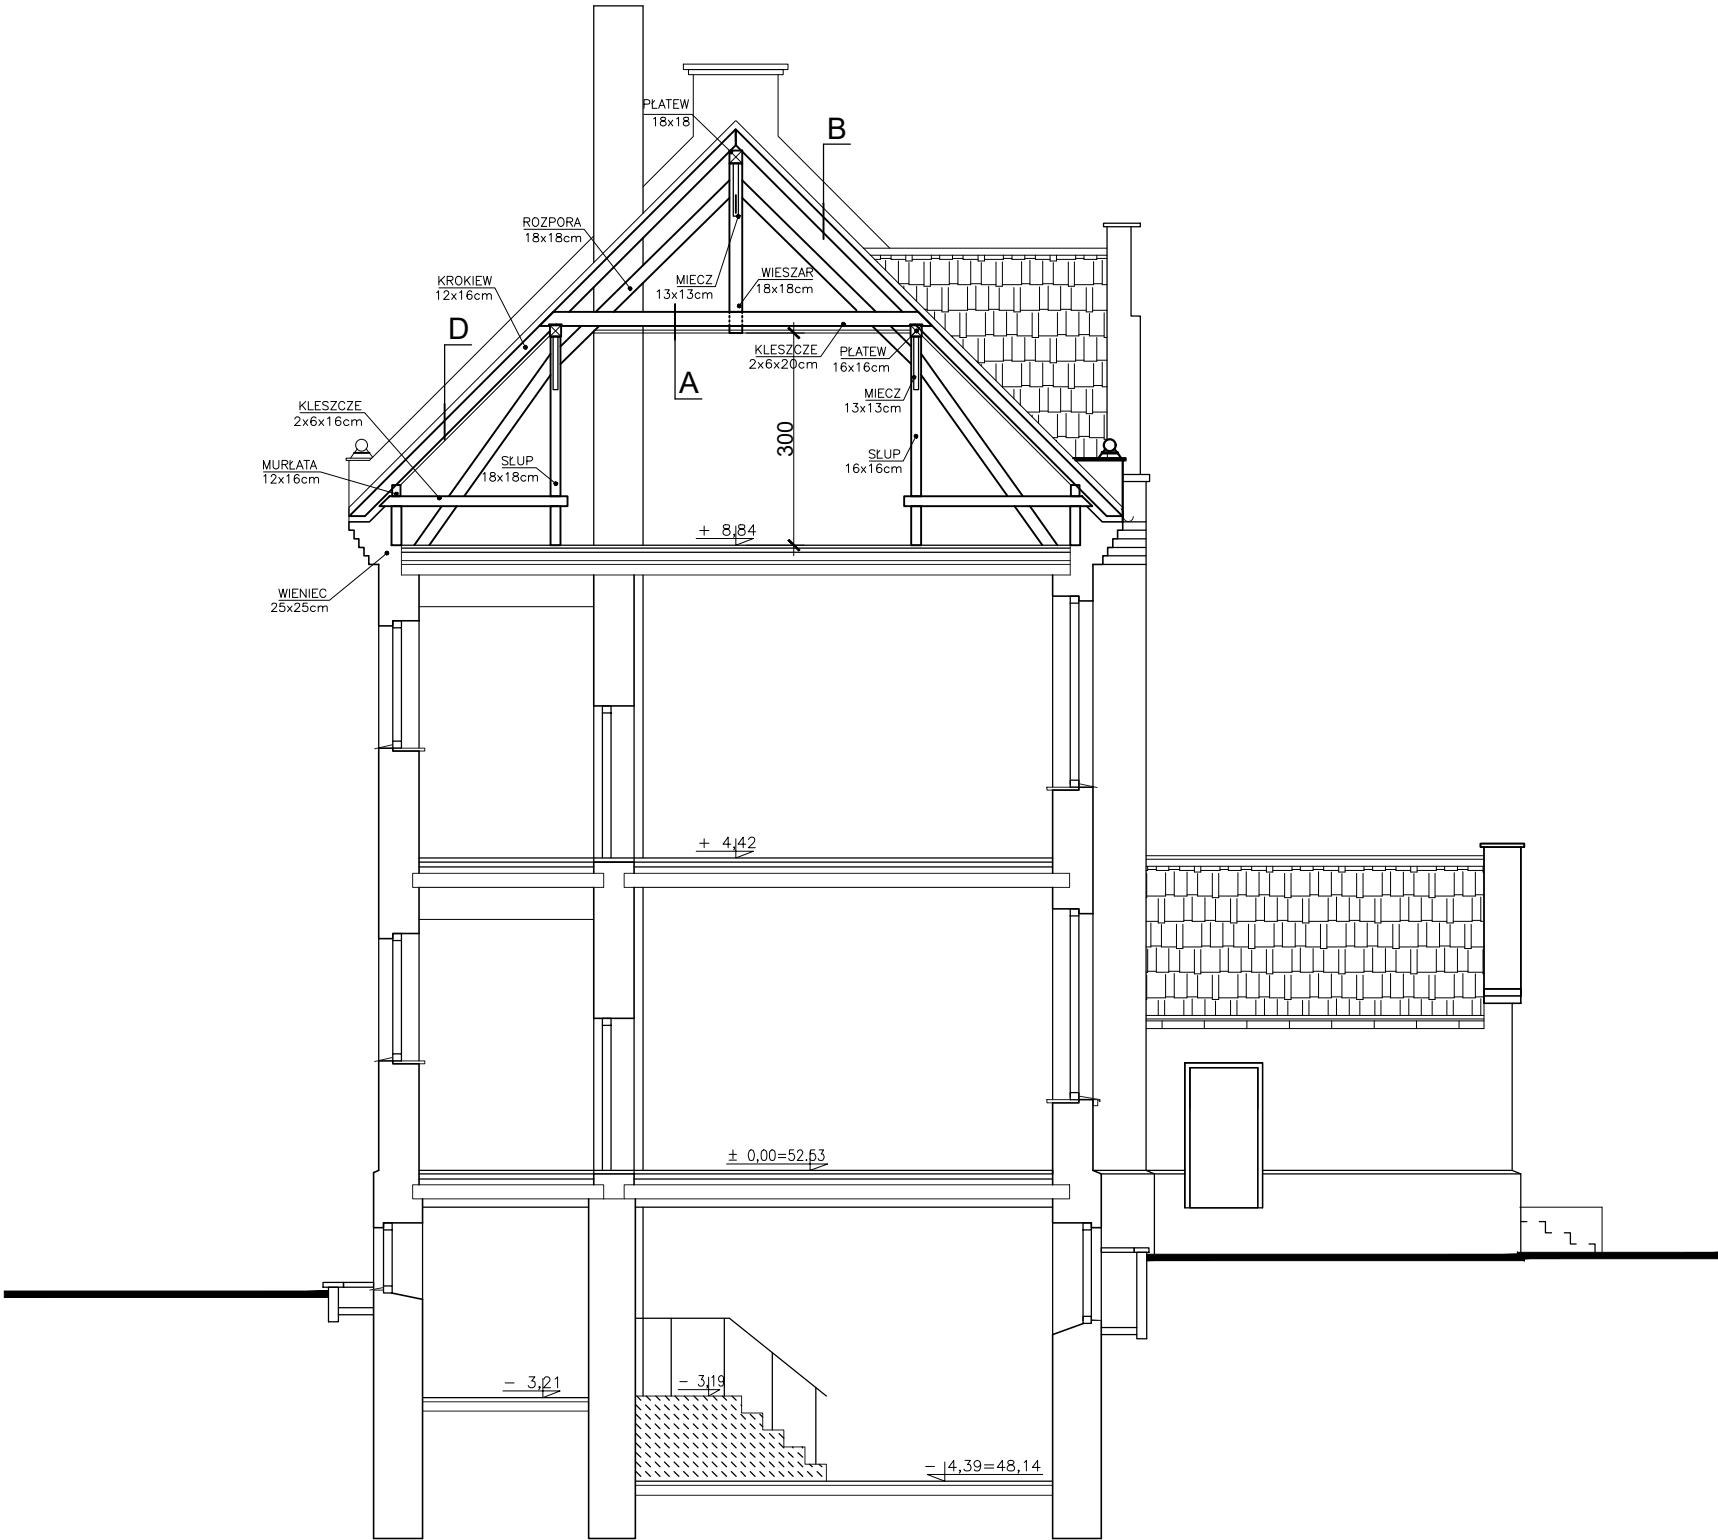

A	PODŁOGA Z DESEK 25 mm
	KLESZCZE/BELKI DREWNIANE 6x20
	TYNK NA SUPREMIE

B	DACHÓWKA CERAMICZNA
	ŁATY 5x4 cm
	KONTRŁATY 5x2,5 cm
	1xPAPA
	DESKOWANIE
	KROKWIE 12x16 cm

D	DACHÓWKA CERAMICZNA
	ŁATY 5x4 cm
	KONTRŁATY 5x2,5 cm
	1xPAPA
	DESKOWANIE
	KROKWIE 12x16 cm
	TYNK NA SUPREMIE

Opracowano w programie AutoCAD LT 2014 Licencja: 389-84607431		
Tytuł: Wymiana pokrycia dachowego wraz z robotami towarzyszącymi.		Data: 06.2019
Adres: ul. Lipowa 1, 11-200 Bartoszyce; Dz. nr 380, obręb nr 4 w Bartoszytach.		Skala: 1:100
Stadium: Inwentaryzacja	Przedmiot: Przekrój A-A	Rys. nr: 3
Projektant: inż. Kazimierz Łysakowski upr. bud. nr: 9/76/OL		Podpis:
sprawdzający: mgr inż. Joanna Domańska upr. WAM/0050/PWOK/17		Podpis:
Asystent projektanta: inż. Jacek Brynkiewicz		Podpis: