


Elewacja południowa
Inwentaryzacja
Skala 1:100

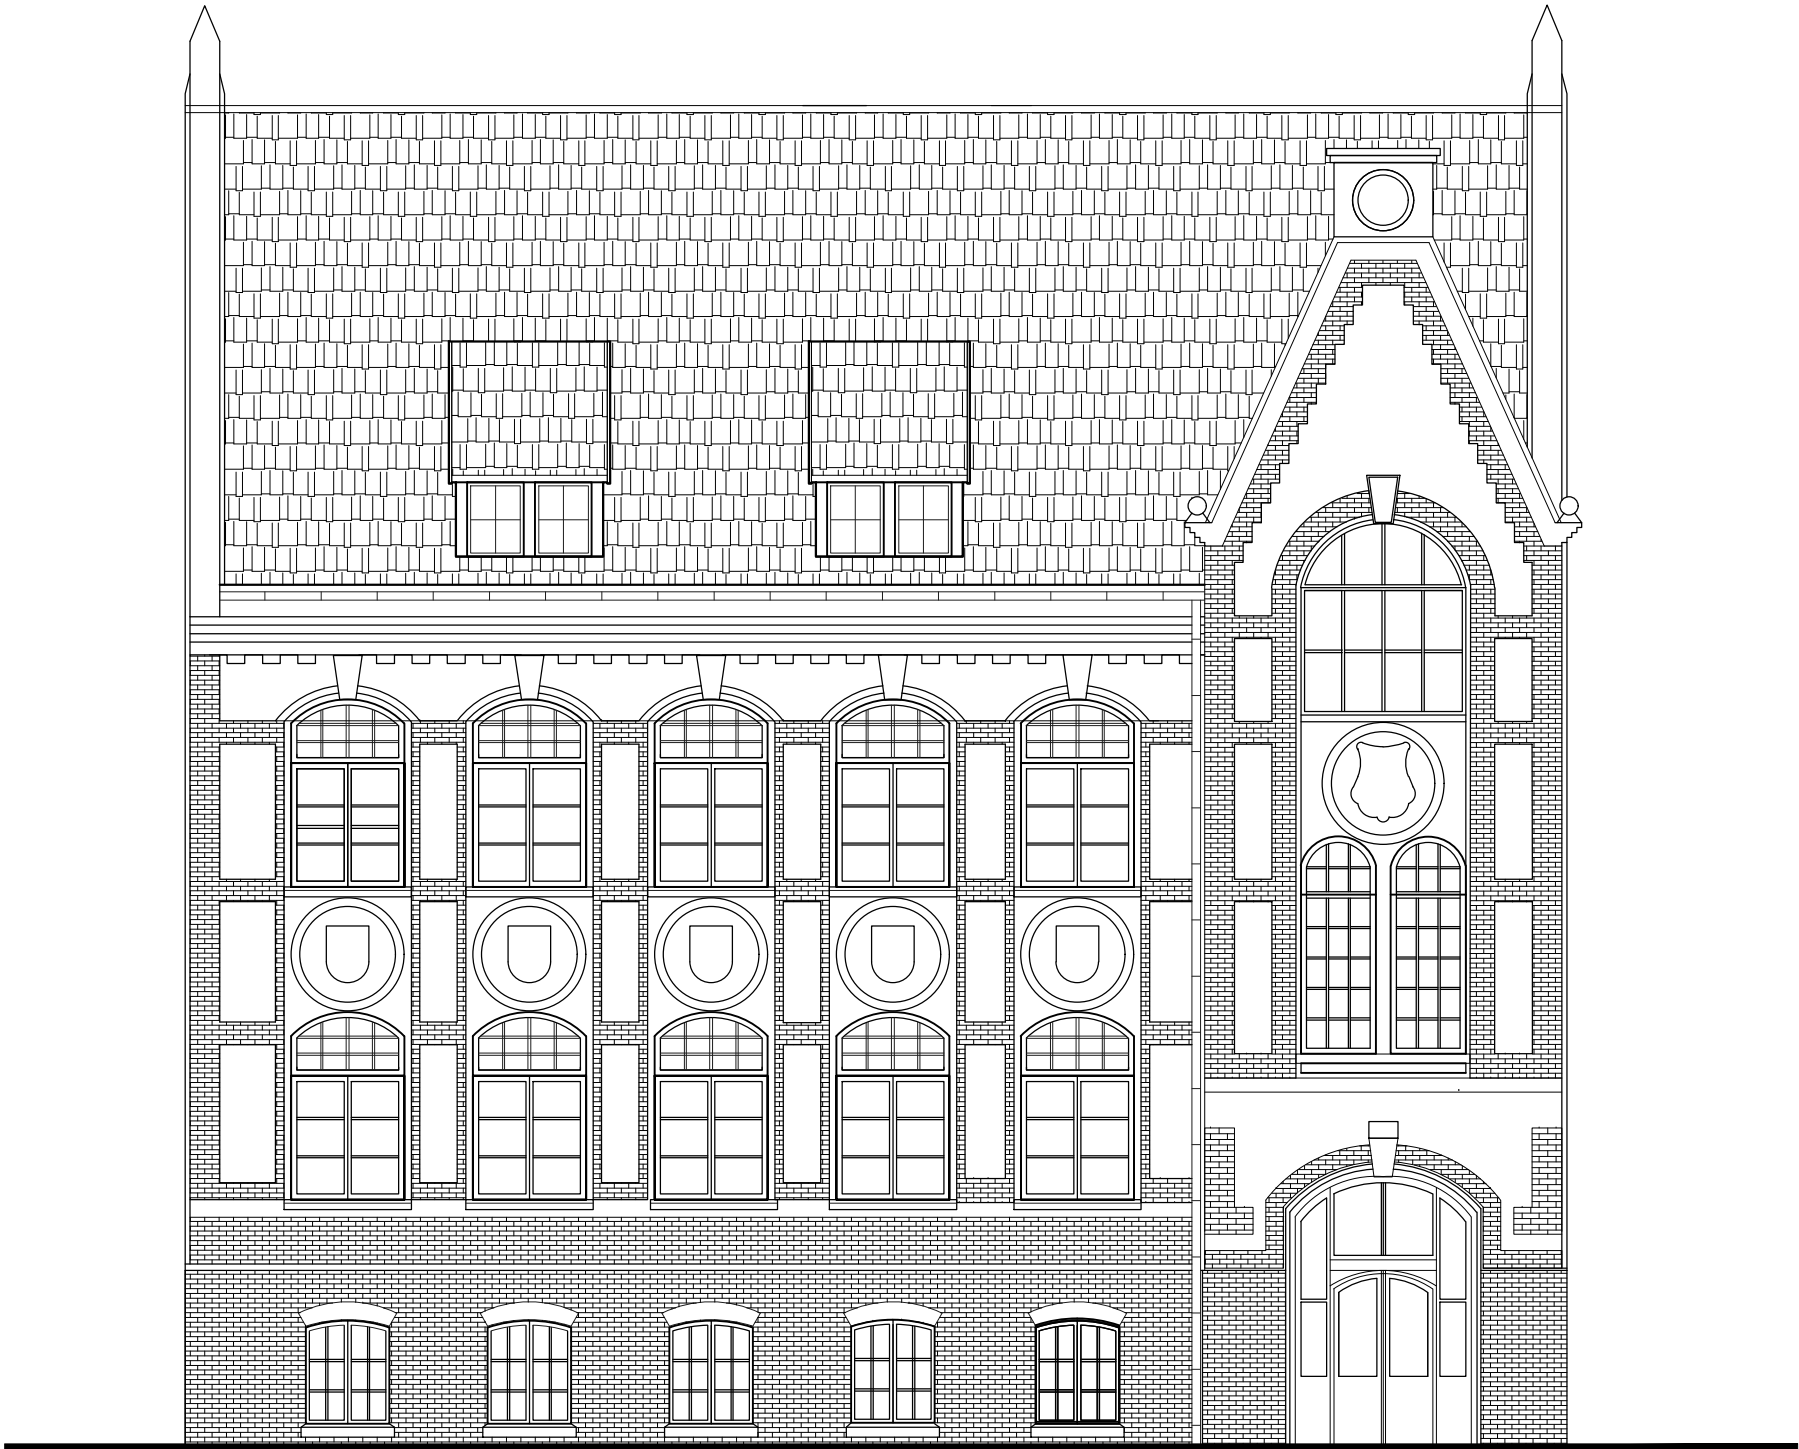

Opracowano w programie AutoCAD LT 2014 Licencja: 389-84607431

Tytuł: Wymiana pokrycia dachowego wraz z robotami towarzyszącymi.		Data: 06.2019
Adres: ul. Lipowa 1, 11-200 Bartoszyce; Dz. nr 380, obręb nr 4 w Bartoszycach.		Skala: 1:100
Stadium: Inwentaryzacja	Przedmiot: Elewacja południowa	Rys. nr: 5
Projektant: inż. Kazimierz Łysakowski upr. bud. nr: 9/76/OL		Podpis:
sprawdzający: mgr inż. Joanna Domańska upr. WAM/0050/PWOK/17		Podpis:
Asystent projektanta: inż. Jacek Brynkiewicz		Podpis: