


Przekrój A-A
Skala 1:100

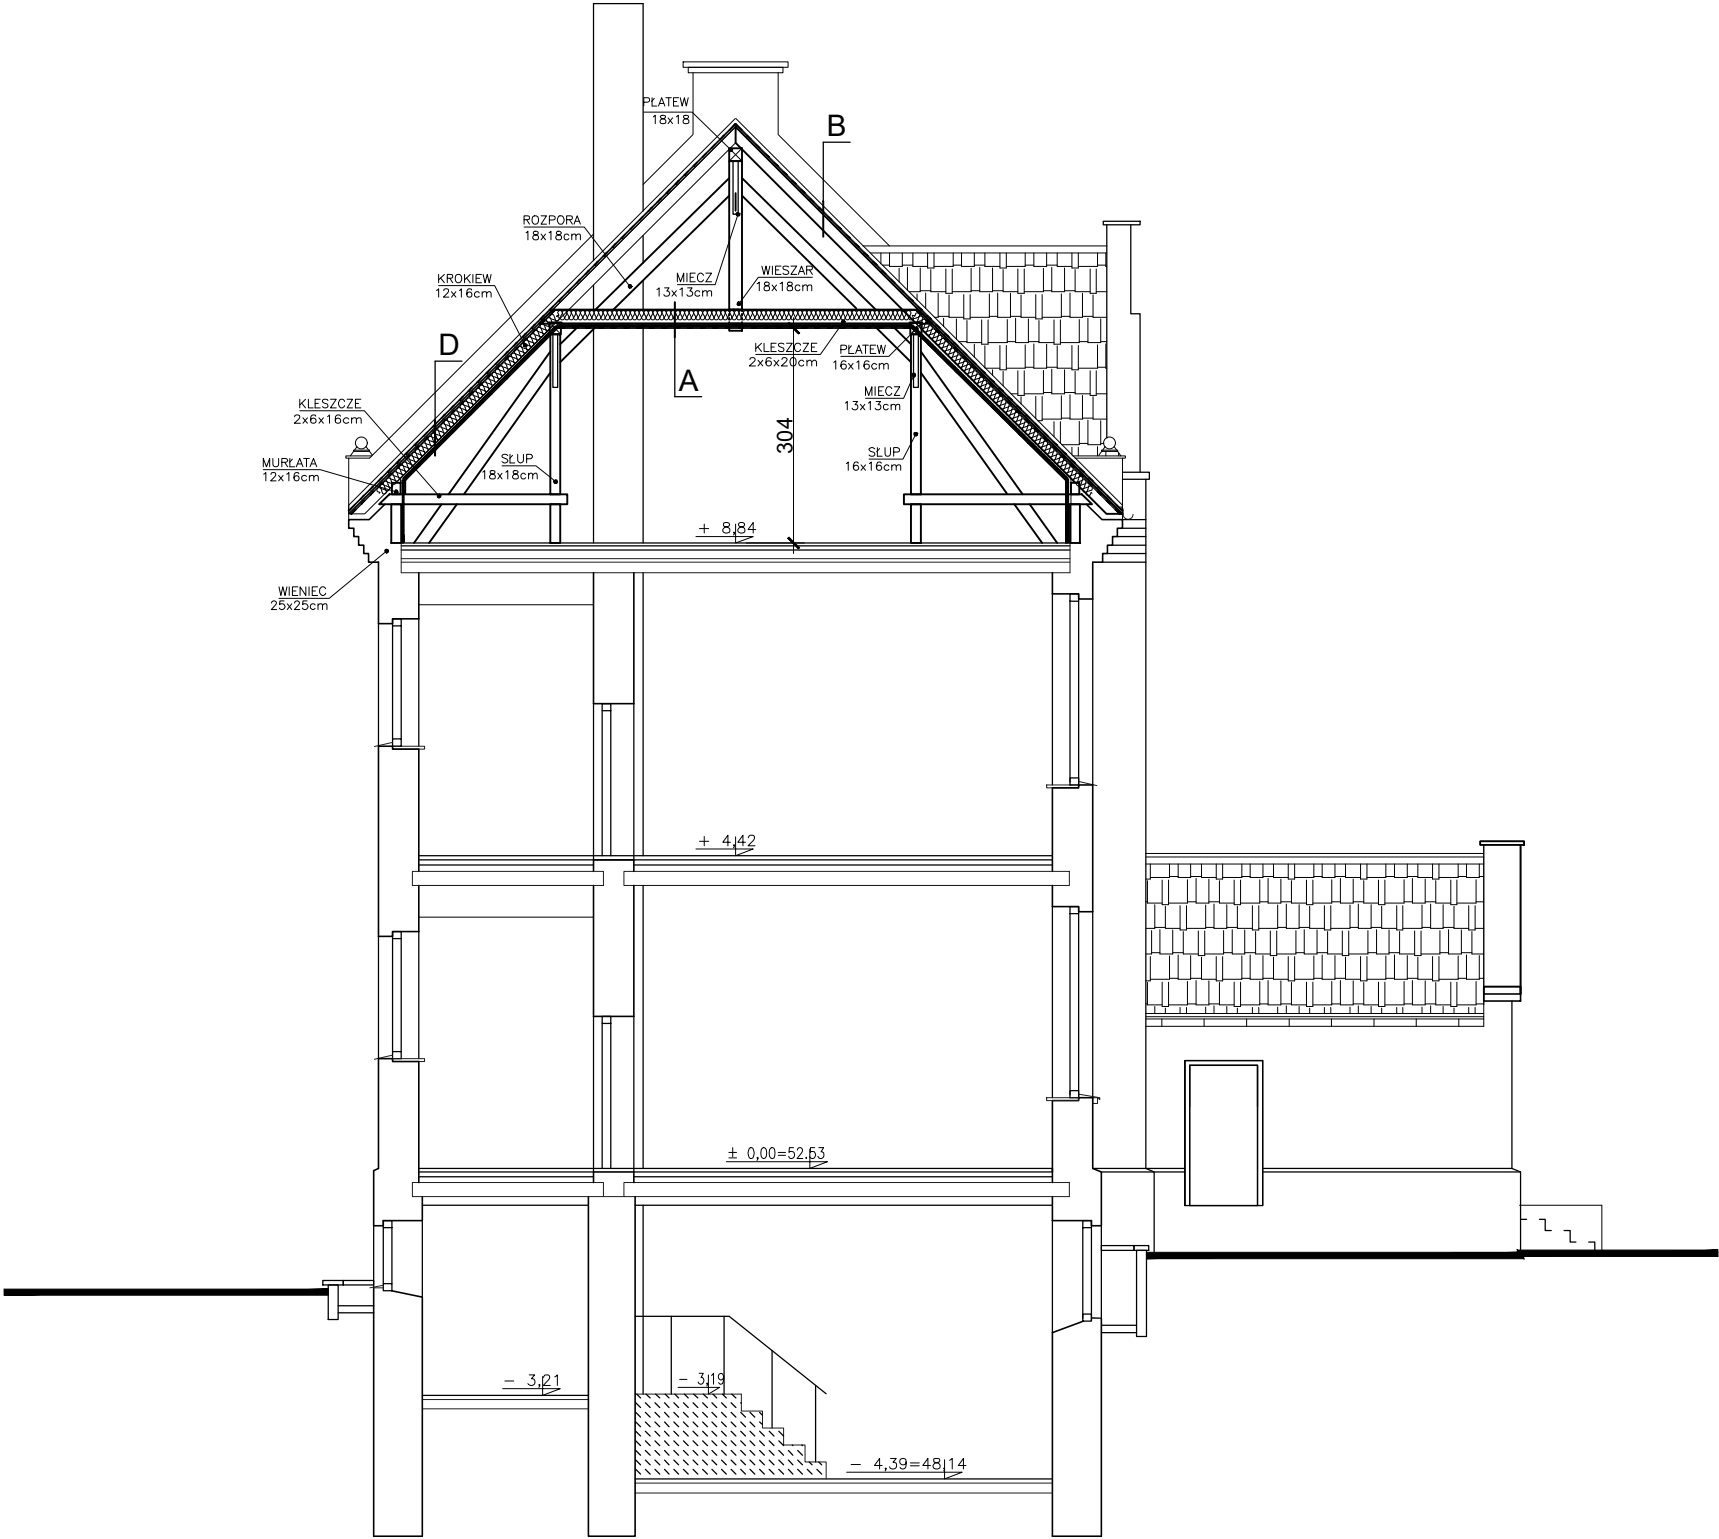

A	PODŁOGA Z DESEK 25 mm
	KLESZCZE/BELKI DREWNIANE 6x20
	WEŁNA MINERALNA 20cm
	FOLIA PAROIZLACYJNA
	PLYTA G-K OGNIOSCHRONNA

B	DACHÓWKA CERAMICZNA
	ŁATY 5x4 cm
	KONTREŁATY 5x2,5 cm
	FOLIA PAROPRZEPUSZCZALNA
	DESKOWANIE
	KROKWIE 12x16 cm

D	DACHÓWKA CERAMICZNA
	ŁATY 5x4 cm
	KONTREŁATY 5x2,5 cm
	FOLIA PAROPRZEPUSZCZALNA
	DESKOWANIE
	KROKWIE 12x16 cm
	PUSTKA POWIETRZNA 2 cm / ŁATY 2 cm
	WIATROIZOLACJA
	WEŁNA MINERALNA 16 cm
	WEŁNA MINERALNA 4 cm (POMIĘDZY STELARZEM)
	FOLIA PAROIZLACYJNA
	PLYTA G-K OGNIOSCHRONNA

Opracowano w programie AutoCAD LT 2014 Licencja: 389-84607431

Tytuł: Wymiana pokrycia dachowego wraz z robotami towarzyszącymi.		Data: 06.2019
Adres: ul. Lipowa 1, 11-200 Bartoszyce; Dz. nr 380, obręb nr 4 w Bartoszytach.		Skala: 1:100
Stadium: Projekt archit. - budowlany	Przedmiot: Przekrój A-A	Rys. nr: 10
Projektant: inż. Kazimierz Łysakowski upr. bud. nr: 9/76/OL		Podpis:
sprawdzający: mgr inż. Joanna Domańska upr. WAM/0050/PWOK/17		Podpis:
Asystent projektanta: inż. Jacek Brynkiewicz		Podpis: