


Elewacja północna  
Inwentaryzacja  
Skala 1:100

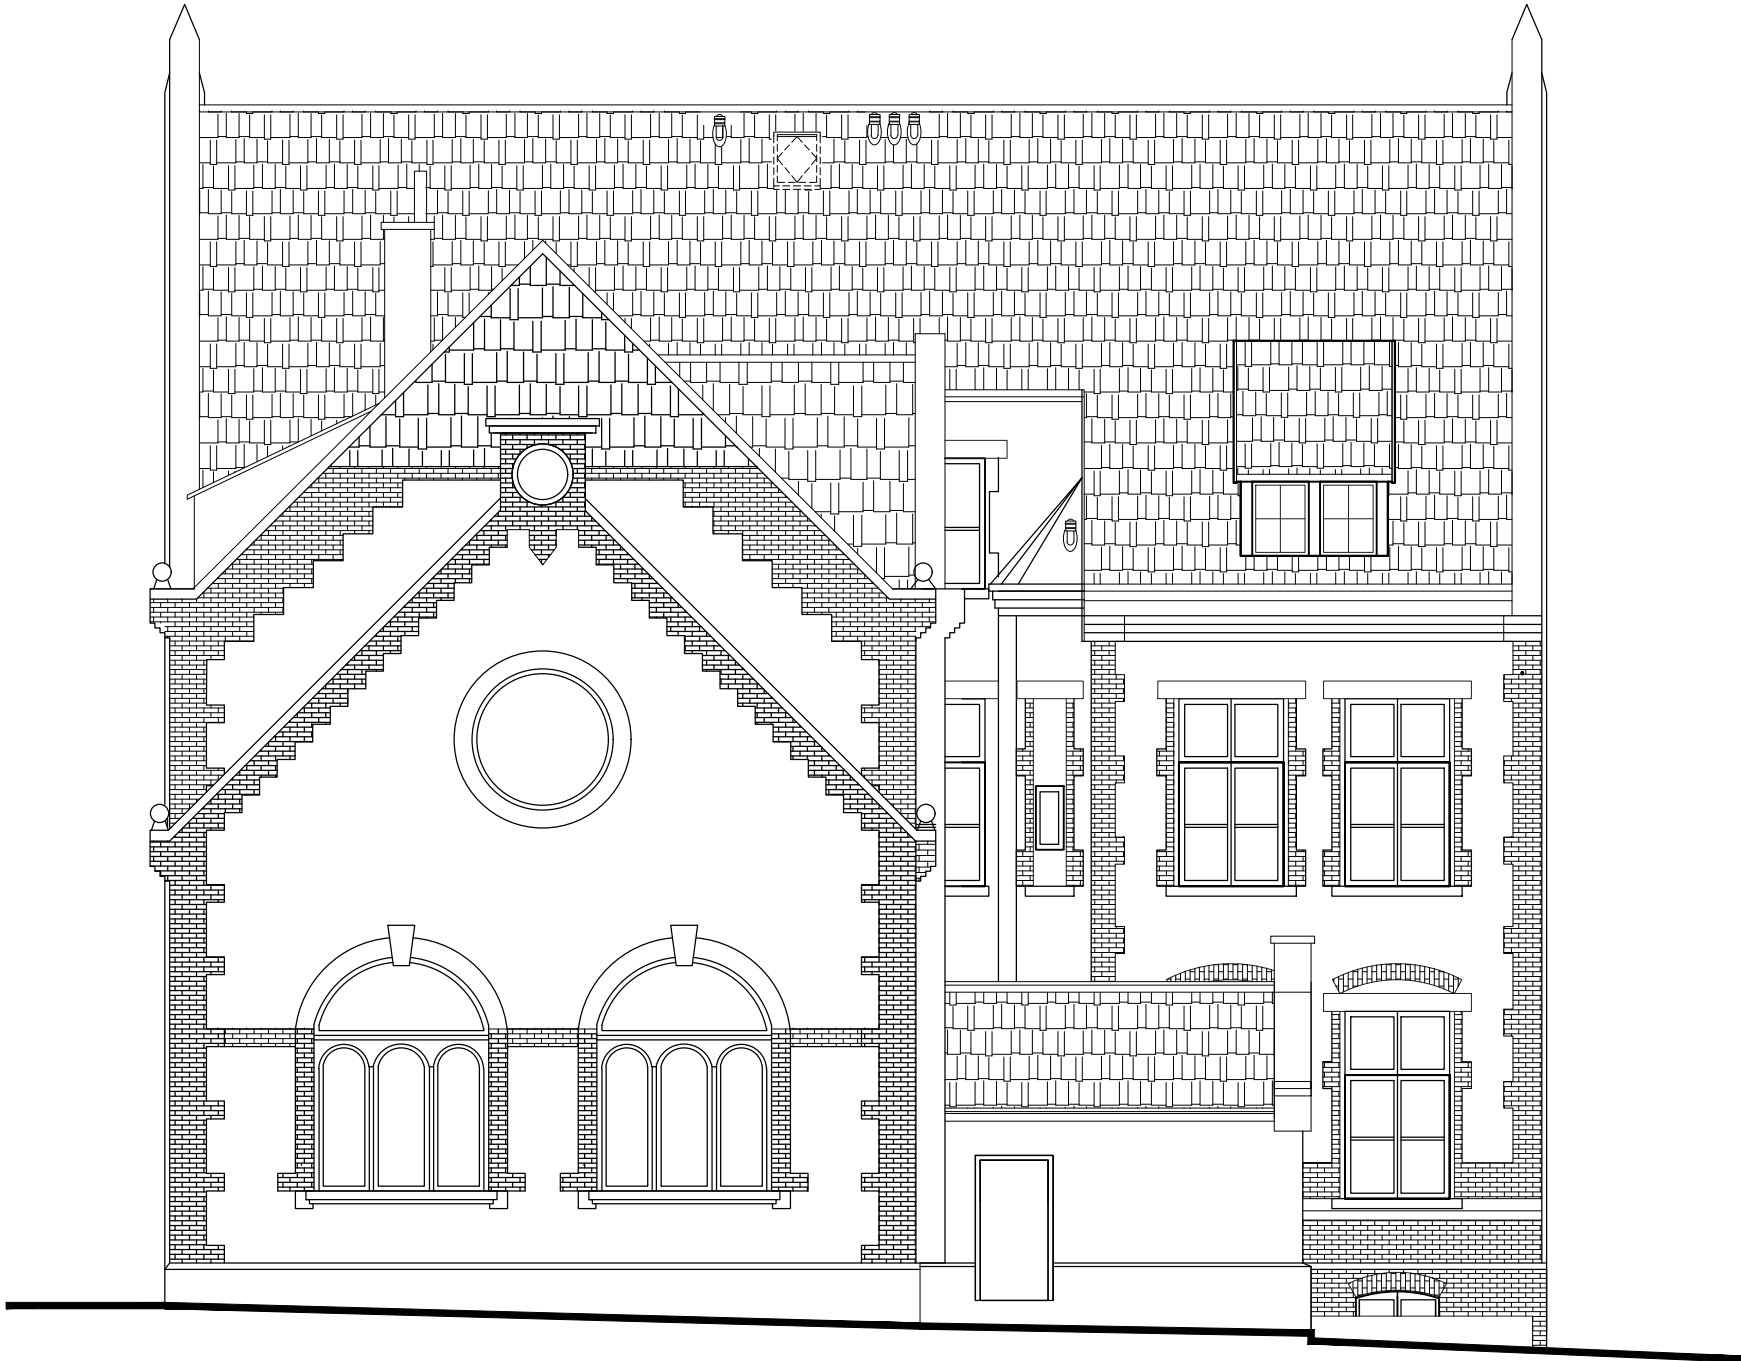

Opracowano w programie AutoCAD LT 2014 Licencja: 389-84607431		
Tytuł:	Wymiana pokrycia dachowego wraz z robotami towarzyszącymi.	Data: 06.2019
Adres:	ul. Lipowa 1, 11-200 Bartoszyce; Dz. nr 380, obręb nr 4 w Bartoszycach.	Skala: 1:100
Stadium: Inwentaryzacja	Przedmiot: Elewacja północna	Rys. nr: 6
Projektant: inż. Kazimierz Łysakowski upr. bud. nr: 9/76/OL	Podpis:	
sprawdzający: mgr inż. Joanna Domańska upr. WAM/0050/PWOK/17	Podpis:	
Asystent projektanta: inż. Jacek Brynkiewicz	Podpis:	