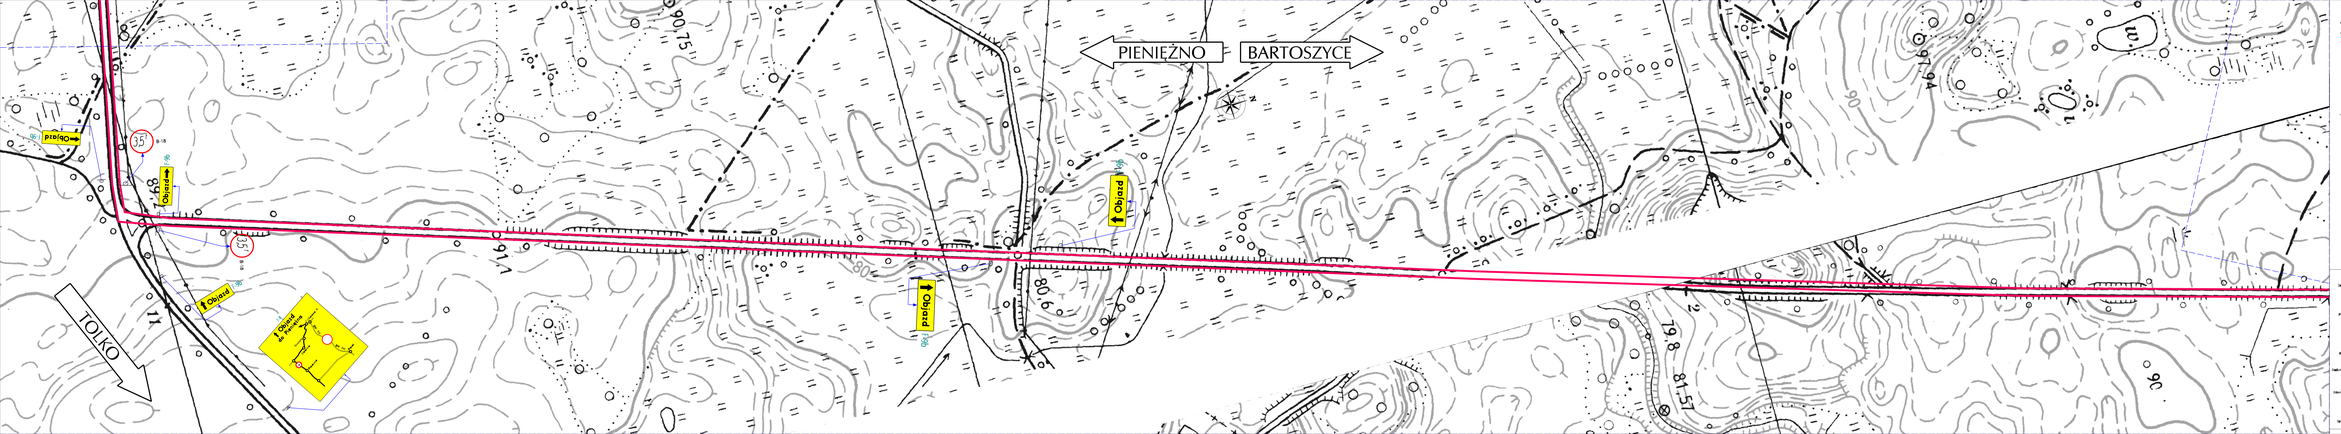

LEGENDA

Granice działek ewidencyjnych
Projektowana oś jezdni
Oś istniejącej jezdni
Obrys drogi, wraz z jej infrastrukturą towarzyszącą oraz budowlami
Obrys drogi, wraz z jej infrastrukturą towarzyszącą oraz budowlami
Pas rozwiązań służb technicznych realizowanych wraz z pasem drogi infrastrukturą i urządzeń technicznych i melioracji szczegółowych i urządzeń towarzyszących
Pas rozwiązań służb technicznych realizowanych wraz z pasem drogi infrastrukturą urządzeń towarzyszących
Objazd
Pas zieleni pasowej na obiekcie budowy
Pas zieleni pasowej wraz ze zmianami na obiekcie budowy

Zamawiający	ZARZĄD DRÓG WOJEWÓDZKICH ul. Petrowskiego 28b, 10-602 Olsztyn	
Jednostka projektowa	EUROPROJEKT GDAŃSK S.A. ul. Hadziellarska 55, 80-680 Gdańsk	
Tytuł	Rozbudowa drogi wojewódzkiej nr 512 na odcinku Pieniężno - Bartoszyce	
Nr umowy	2. Rozbudowa drogi wojewódzkiej nr 512 na odcinku Górowo Iławeckie - Bartoszyce	Data XI 2017
Faza / Zakres	Projekt wykonawczy / Projekt tymczasowej organizacji ruchu	Skala 1:500
Tytuł rysunku	Plan sytuacyjny - trasa objazdu nr 1	Nr rys. A2.5
Główny projektant	mgr inż. Marcin Bielecki	upr. nr 10/OWBK/ upr. techniczne: budowlana
Projektant	mgr inż. Piotr Zientek	upr. nr WLKP/0096/POOD/11 - zakres drogowy
Projektant	mgr inż. Andrzej Nowakowski	upr. nr PDM/0082/POOD/11 - zakres drogowy
Sprawdzający	mgr inż. Marek Siwiecki	upr. nr 7/OWBK/ upr. techniczne: budowlana