



WIDOK Z BOKU – STAN ISTNIEJĄCY

1:100

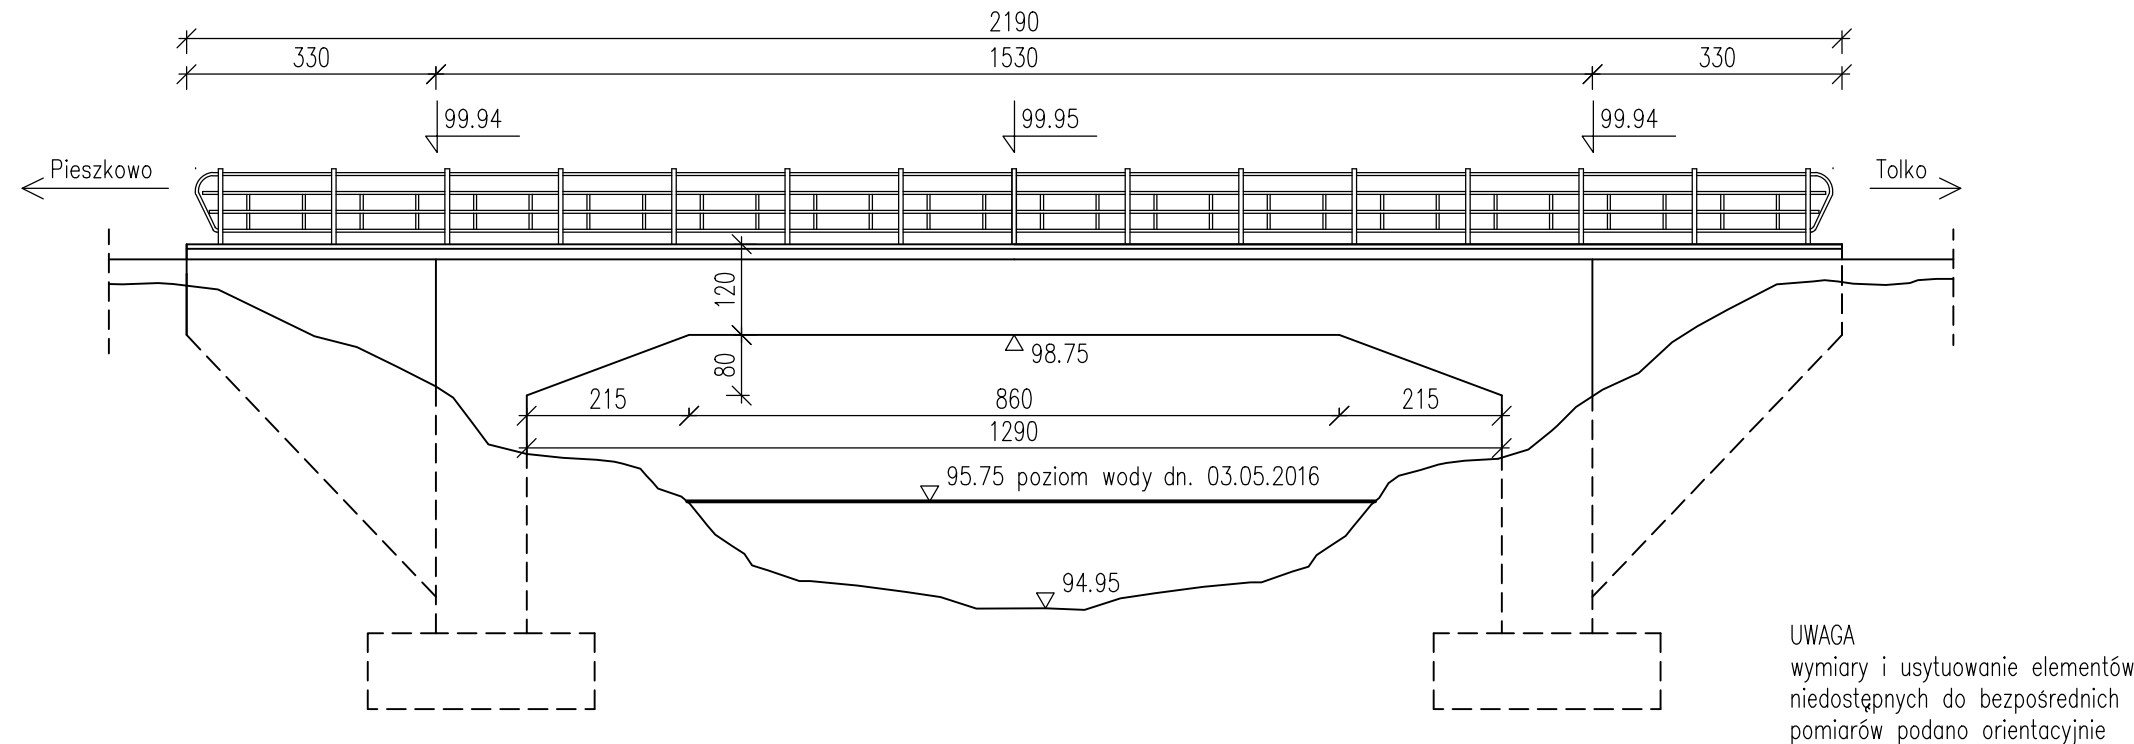


PRZEKRÓJ PODŁUŻNY – STAN ISTNIEJĄCY

1:100

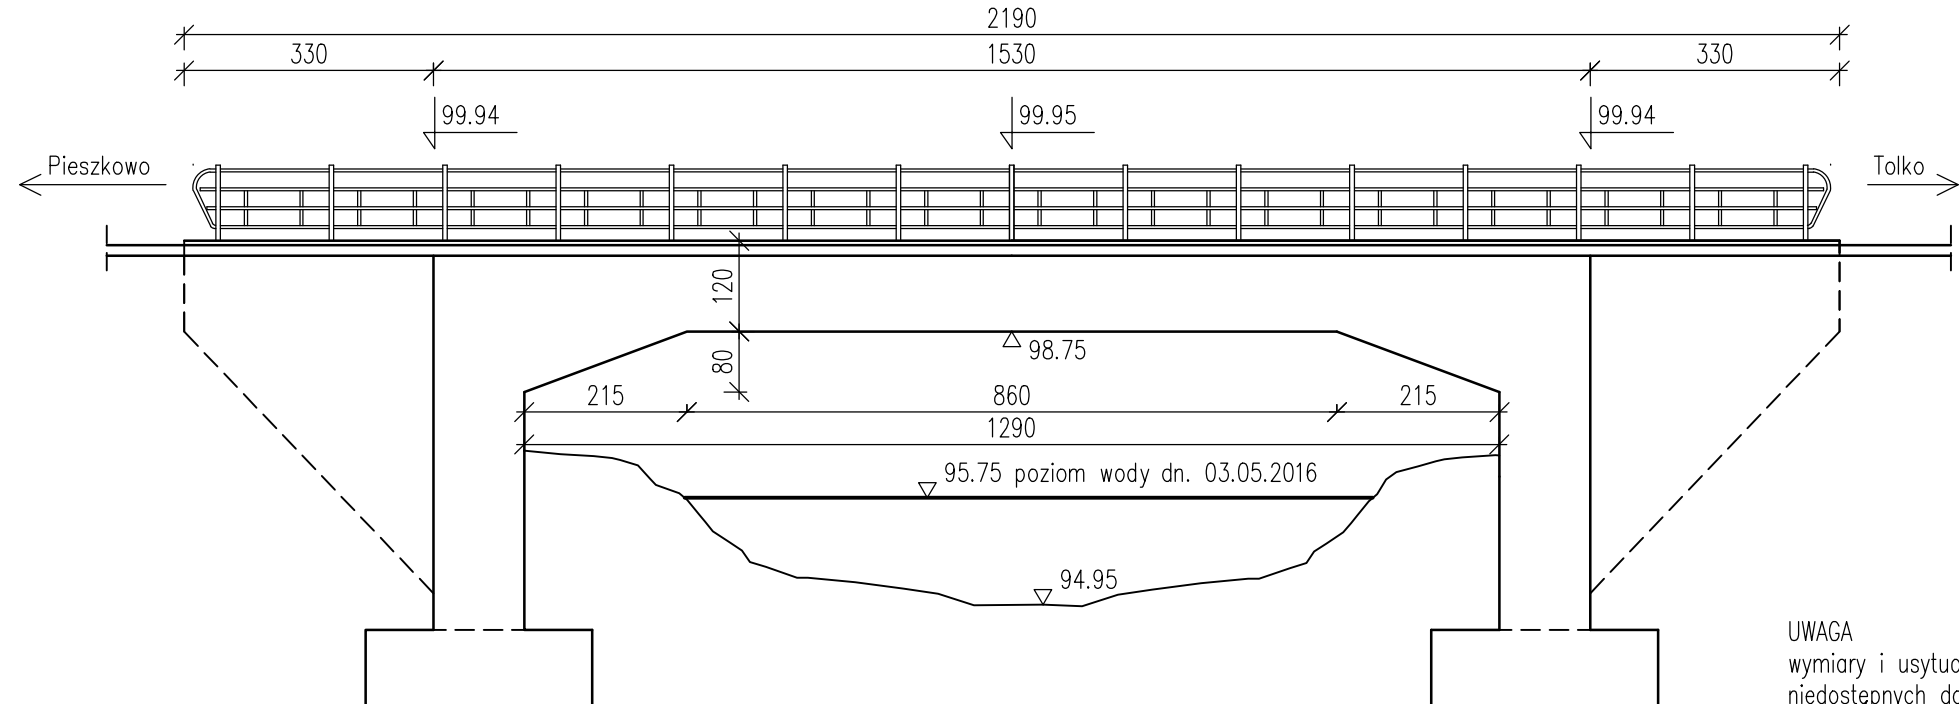


WIDOK Z GÓRY – STAN ISTNIEJĄCY

1:100

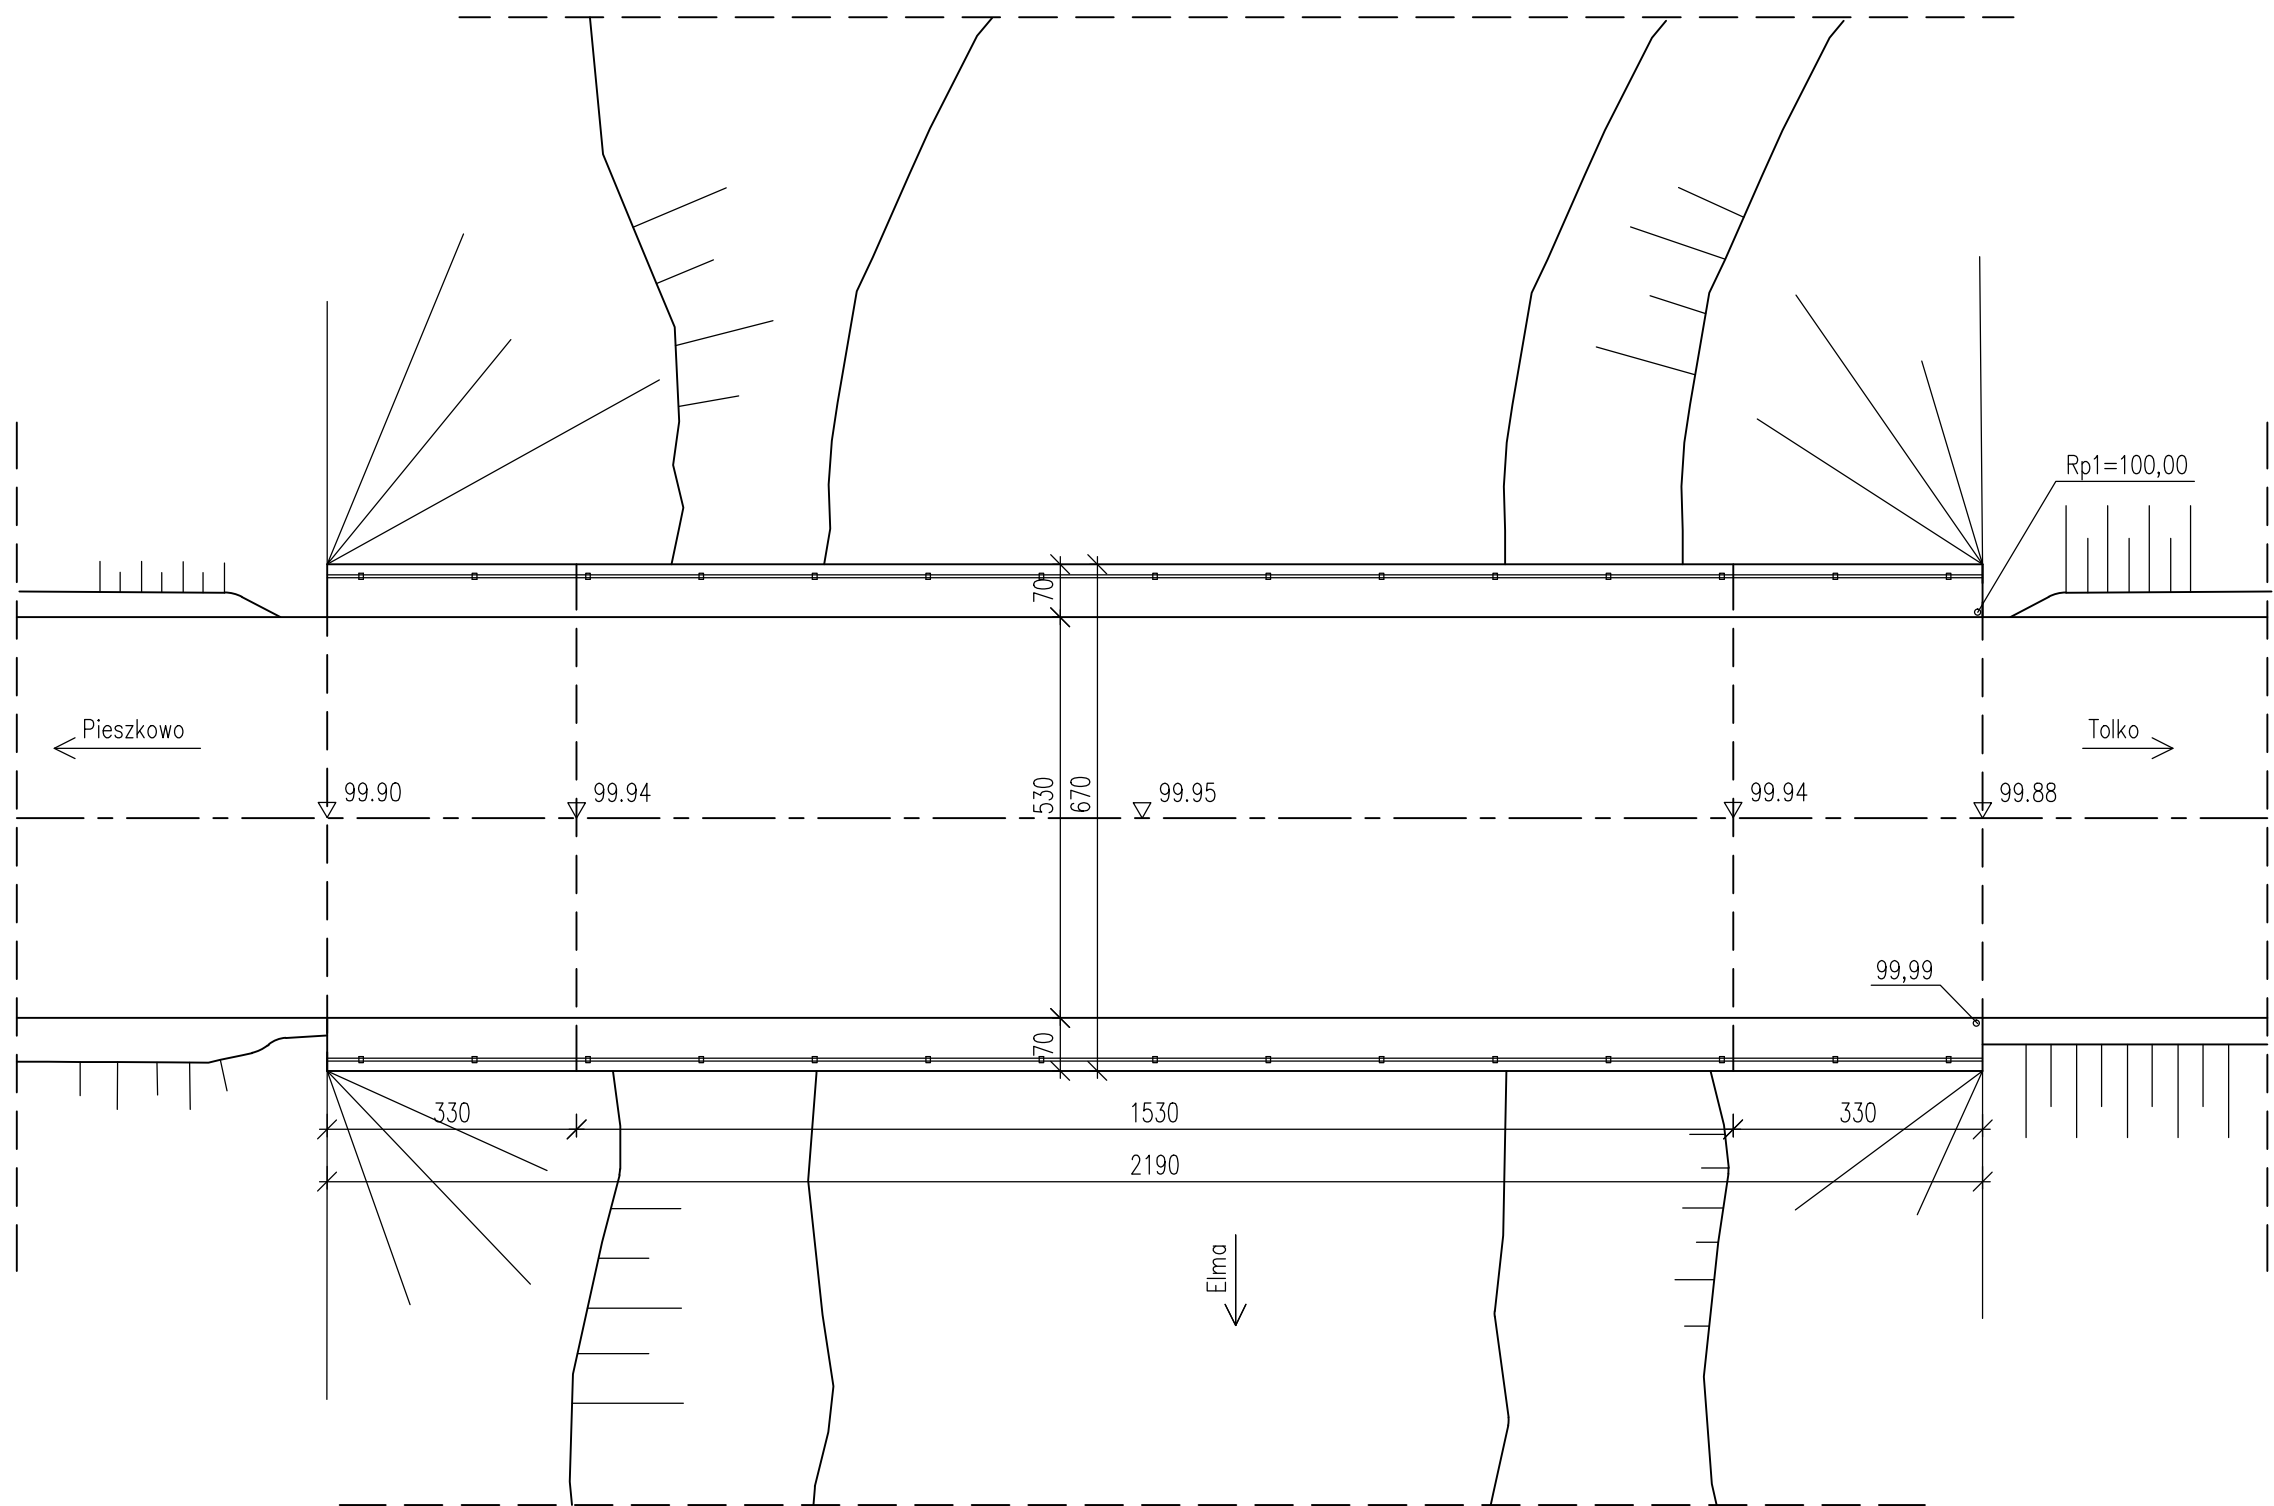

PRZEKRÓJ POPRZECZNY – STAN ISTNIEJĄCY

1:50

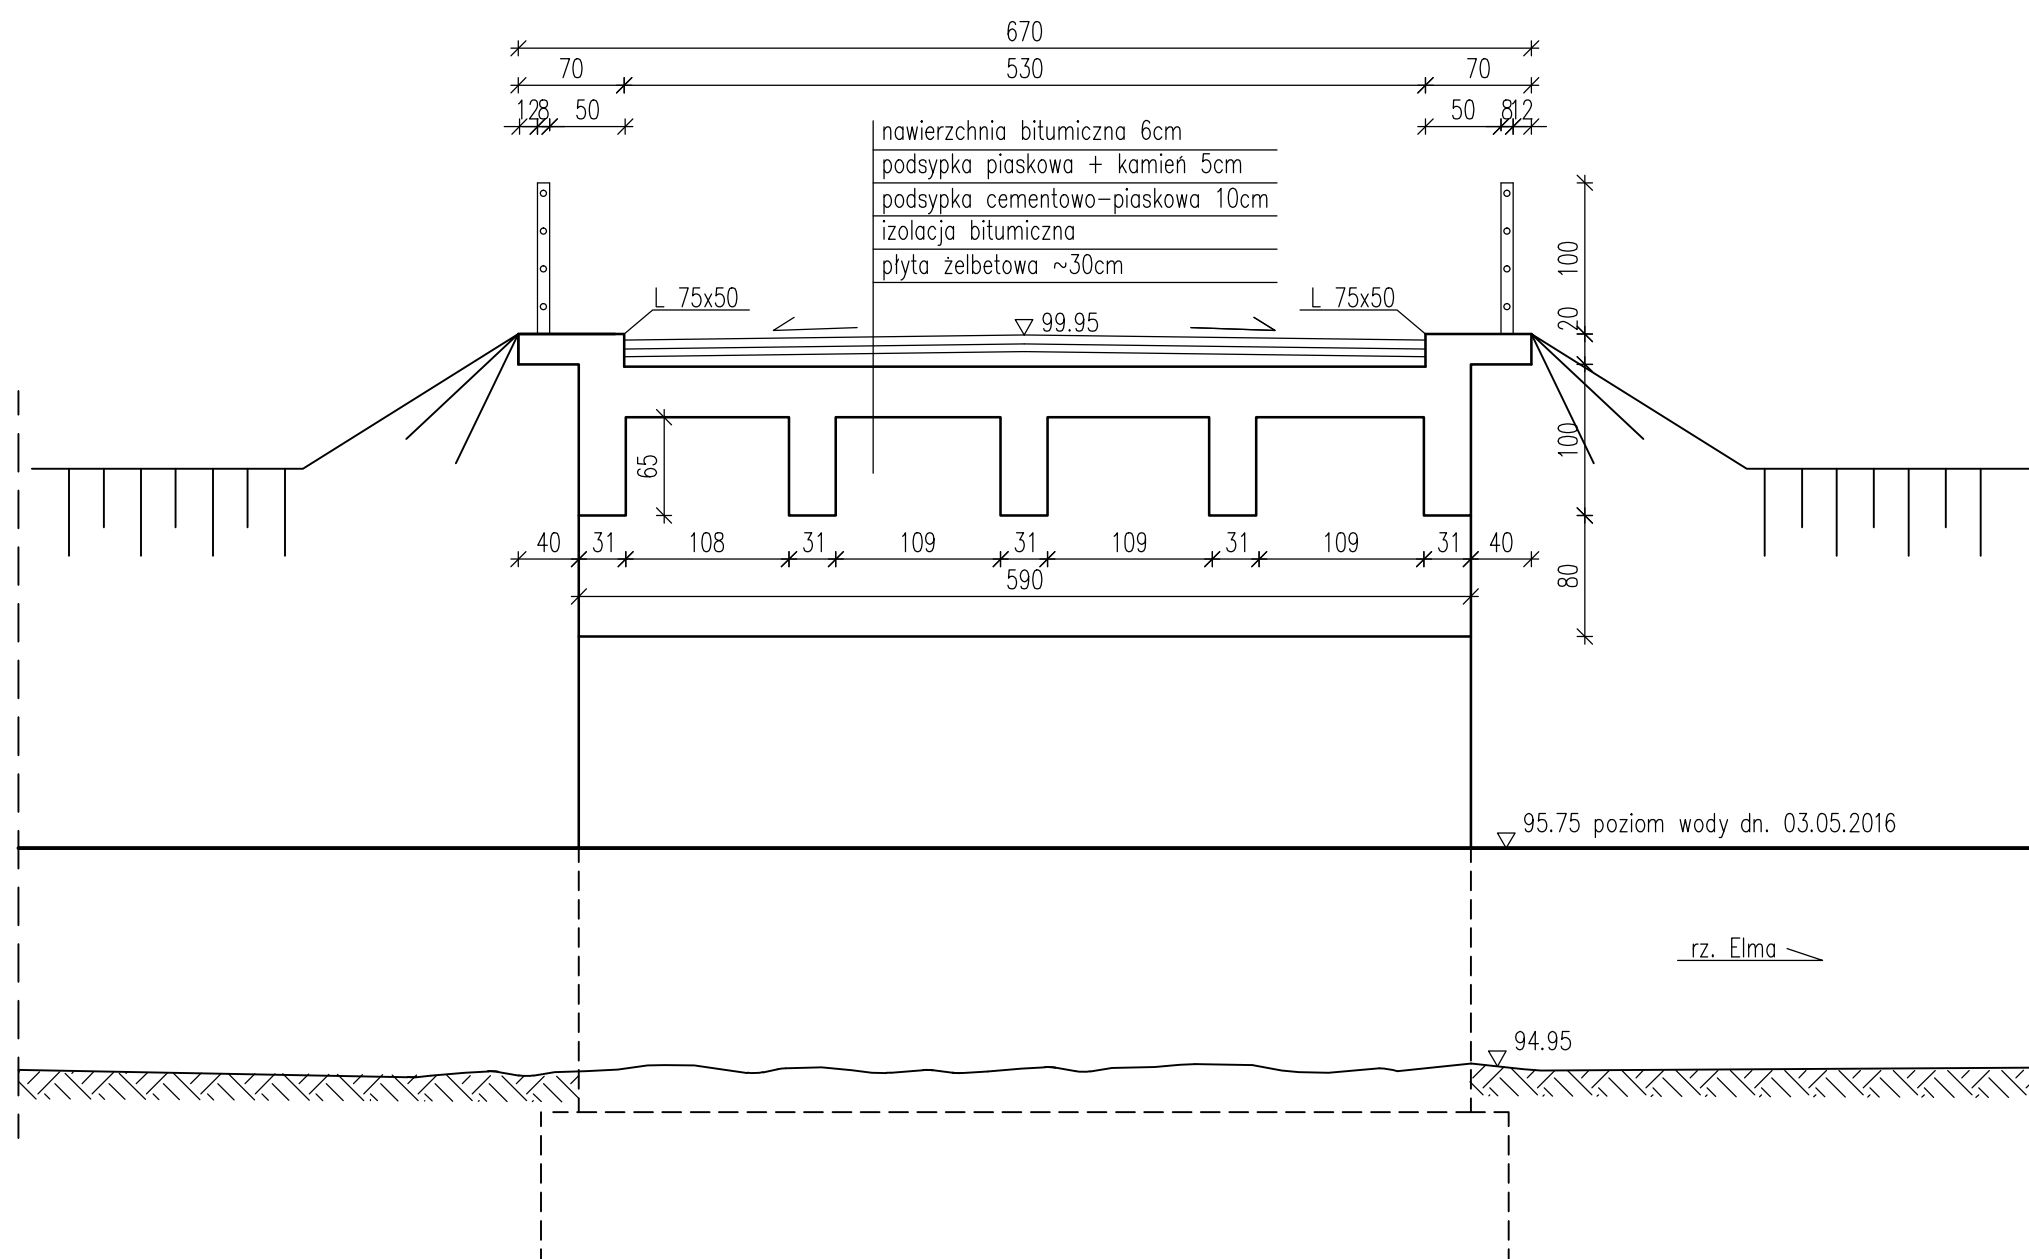

Nazwa rysunku: PRZEKRÓJ PODŁUŻNY I POPRZECZNY, WIDOK Z BOKU, WIDOK Z GÓRY MOSTU - STAN ISTNIEJĄCY		Nr rysunku 3
Stadium Projekt wykonawczy remontu mostu	OBIEKT: MOST DROGOWY PRZEZ RZ. ELMĘ W KM 8+072 DROGI POWIATOWEJ NR 1354N GŁĄDY-PIESZKOWO-TOLKO W MŚC. PIASECZNO	Data czerwiec 2016r.
Skala 1:50/1:100		
Projektant mgr inż. Antonina Drapa upr. nr BI/85/92, BI27/88		