

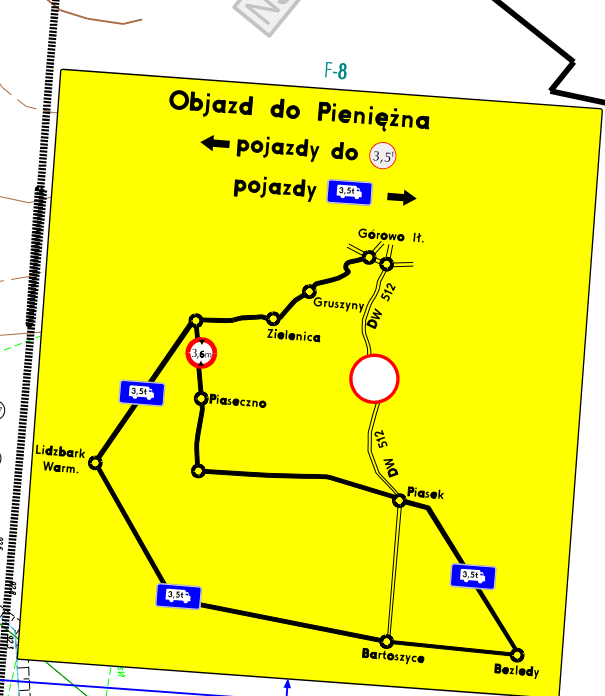


UMAGA!!!
Wykonawca jest zobowiązany do zapewnienia dozoru do posesji i drog bocznych na czas wykonywanych robót

oznakowanie będzie przesuwane wraz z postępem robót budowlanych

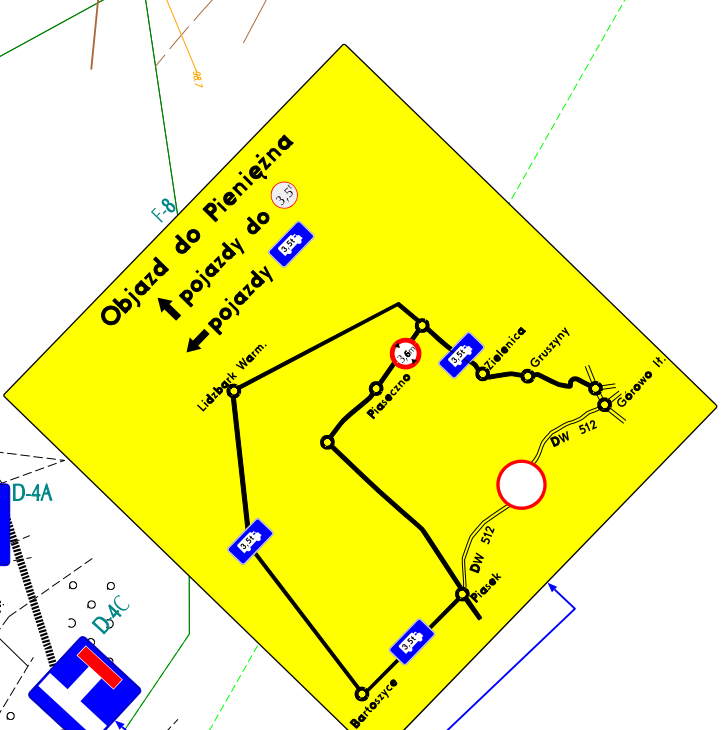

BARTOSZYCE

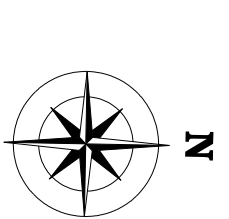


LEGENDA

— Zakres mapy do celów projektu


Proj. Kraw. betonowy
Odcinek drogi, na którym będą prowadzone roboty budowlane
Odcinek drogi, którym będzie prowadzony objazd na czas budowy

Proj. krawędzie jezdni i chodników realizowanych wraz z pozostałą infrastrukturą w etapach wcześniejszych z możliwością kontynuacją w etapie bieżącym

Proj. krawędzie jezdni i chodników realizowanych wraz z pozostałą infrastrukturą w etapie biegną

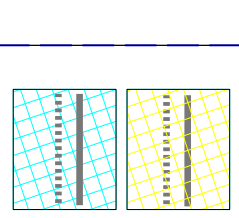

Proj. oznakowanie pionowe na czas budowy

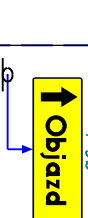

		ZARZĄD DRÓG WOJEWÓDZKICH ul. Piłsudskiego 28b, 10-602 Olsztyn	
Zamawiający Jednostka projektująca		EUROPROJEKT GDAŃSK S.A. ul. Nadwiślańska 55, 80-680 Gdańsk	
Nazwa dokumentacji		Rozbudowa drogi wojewódzkiej nr 512 na odcinku Pieniężno - Bartoszyce	
Tytuł przedmiotu		2. Rozbudowa drogi wojewódzkiej nr 512 na odcinku Gorowo Iławeckie - Bartoszyce	
Szereg kategoria		Projekt wykonawczy Projekt tymczasowej organizacji ruchu	
Plan sytuacyjny - trasa objazdu nr 1		Data XI/2017	
Nr projektu A.28		Skala 1:1000	
Główny projektant mgr inż. Marek Nawajski upr. nr 33534/2002 - spec. konstruowanie i budowanie		Projektant mgr inż. Piotr Zimoch upr. nr 1462/2008/POD011 - specjalność: drogową	
Projektant mgr inż. Andrzej Kowalewski upr. nr PD010/08/POD011 - specjalność: drogową		Projektant mgr inż. Marek Nawajski upr. nr 223/2004 - spec. konstruowanie i budowanie	