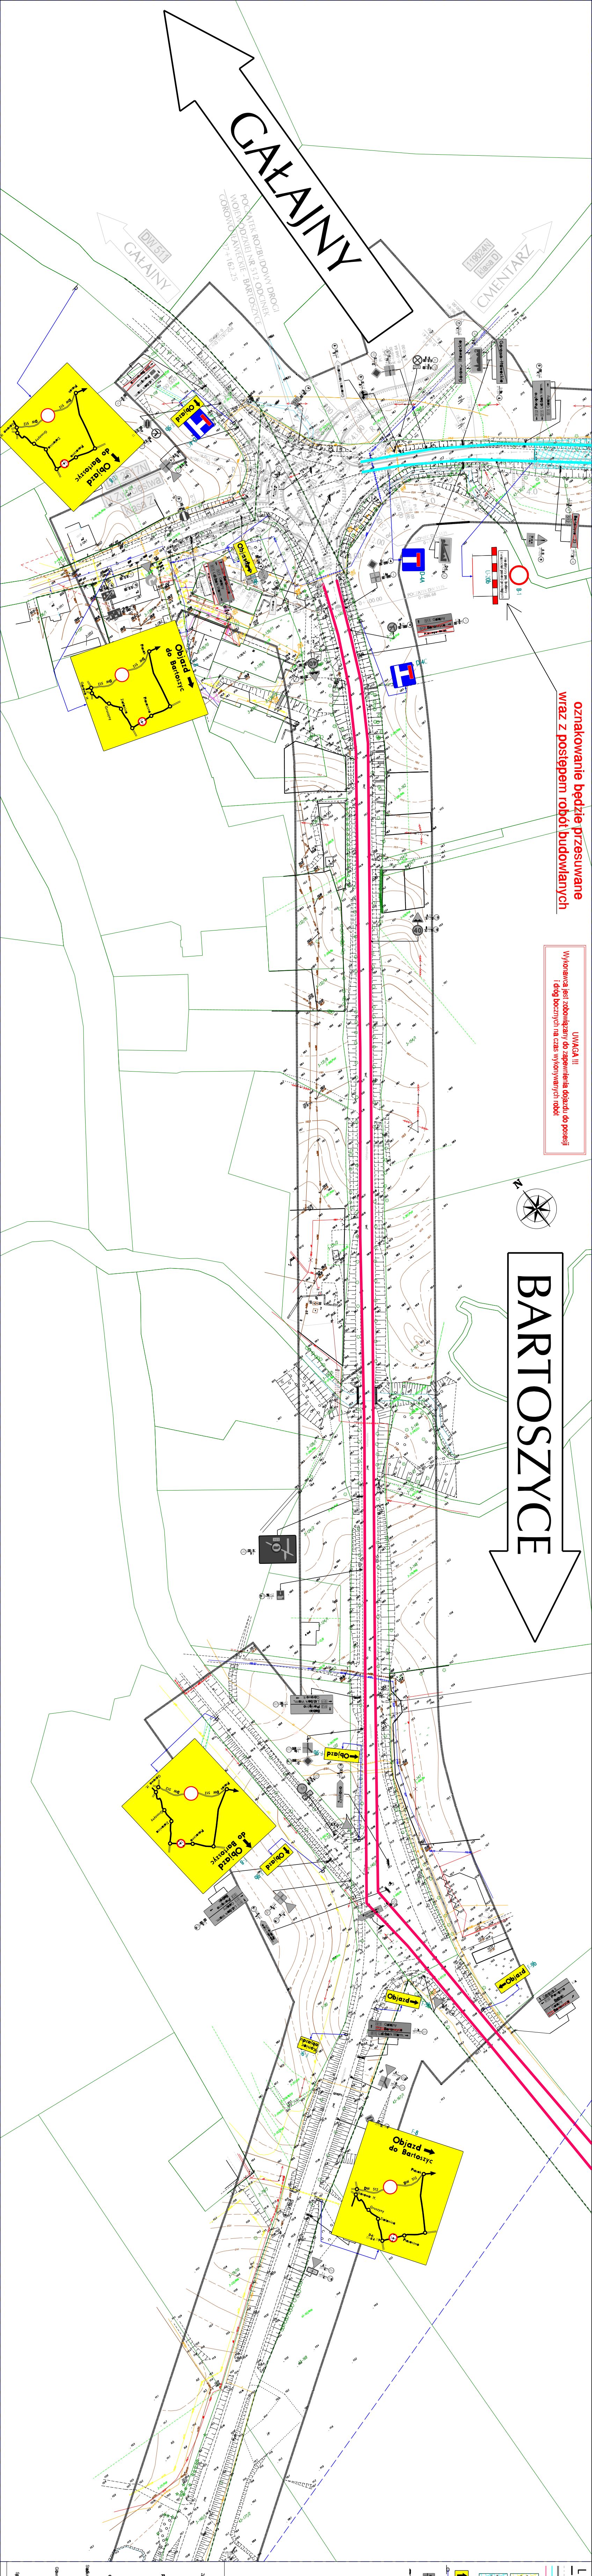

oznakowanie będzie przesuwane wraz z postępem robót budowlanych

UWAGA !!!
Wykonawca jest zobowiązany do zapewnienia dojazdu do posesji i dróg bocznych na czas wykonywanych robót

LEGENDA

- Zakres mapy do celów projektowych
- Projektowana oś jezdni
- Proj. kraw. betonowy
- Odcinek drogi, na którym będą prowadzone roboty budowlane
- Odcinek drogi, którym będzie prowadzony objazd na czas budowy
- Proj. krawędzie jezdni i chodników realizowanych wraz z pozostałą infrastrukturą w etapach wcześniejszych z możliwą kontynuacją w etapie bieżącym
- Proj. krawędzie jezdni i chodników realizowanych wraz z pozostałą infrastrukturą w etapie bieżącym
- F-9b **Objazd** Proj. oznakowanie pionowe na czas budowy
- Istn. oznakowanie pionowe wraz ze zmianami na czas budowy

Zamawiający	**ZARZĄD DRÓG WOJEWÓDZKICH** ul. Pstrowskiego 28b, 10-602 Olsztyn
Jednostka projektująca	**EUROPROJEKT GDAŃSK S.A.** ul. Nadwiślańska 55, 80-680 Gdańsk
Zadanie	Rozbudowa drogi wojewódzkiej nr 512 na odcinku Pieniężno - Bartoszyce
Nazwa dokumentacji	2. Rozbudowa drogi wojewódzkiej nr 512 na odcinku Górowo Iławeckie - Bartoszyce
Data	XI 2017
Stadium | branża	Projekt wykonawczy | Projekt tymczasowej organizacji ruchu
Skala	1:1000
Tytuł rysunku	Plan sytuacyjny - trasa objazdu nr 1
Nr rys.	A.2.1
Główny projektant	mgr inż. Marcin Niełupski — upr. nr 333/Gd/2002 - spec. konstrukcyjno - budowlana
Projektant	mgr inż. Piotr Żarnoch — upr. nr MAZ/0399/POOD/11 - specjalność drogowa
Projektant	mgr inż. Andrzej Kowalczyk — upr. nr POM/0092/POOD/11 - specjalność drogowa
Sprawdzający	mgr inż. Marek Szewczuk — upr. nr 23/Gd/00 - spec. konstrukcyjno - budowlana

ozn_TYMCZASOWE_obj_1_cz2.dgn 2017-11-22 16:12:18