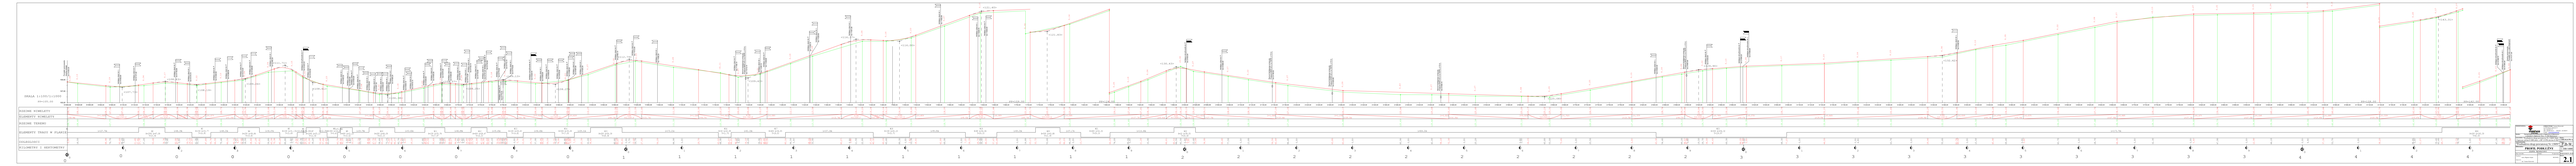

SKALA 1:100/1:1000
PP=105.00
KILOMETRY I HEKTOMETRY
ODLEGŁOŚCI
ELEMENTY TRASY W PLANIE
RZĘDNE TERENU
RZĘDNE NIWELETY
ELEMENTY NIWELETY
Początek opracowania
Granica działki
km 0+000.00
Remont istniejącego przepustu
Przepust Ø600 mm z rur HDPE, L=10 m
Granica opracowania
Początek naw. z płyt drogowych
km 4+371.95

Jednostka Projektowa:

STREETWISE Tomasz Rykowski
13-100 Nidzica, Dobrzyń 23
TEL. 691-022-179
NIP: 984-007-64-12 REGON: 281494079
E-Mail: t.rykowski@interia.pl

Inwestor: Zarząd Dróg Powiatowych w Dąbrowie k/Bartoszyc z siedzibą w Dąbrowie 56A; 11-200 Bartoszyce	
Nazwa obiektu: "Przebudowa drogi powiatowej Nr 1380N Dęby - Toprzyny od km 0+000 (skrz. z DP 1519N) do km 8+065"	Branża: DROGOWA
Temat opracowania: "Przebudowa drogi powiatowej Nr 1380N"	Stadium: P.B-W.
Nazwa rysunku: **PROFIL PODŁUŻNY**	Skala: 1:100/1000
Imię i nazwisko: ZESPÓŁ PROJEKTOWY	Data: WRZESIEŃ 2018
Projektant: tech. Zbigniew Koper	Podpis:
Opracował: inż. Tomasz Rykowski	Nr uprawnień: 402/94/OL
	Rys. nr: **2.1**