


PRZEKRÓJ NORMALNY DROGI POWIATOWEJ NR 1956N W MSC. GRZĘDA
skala 1:50

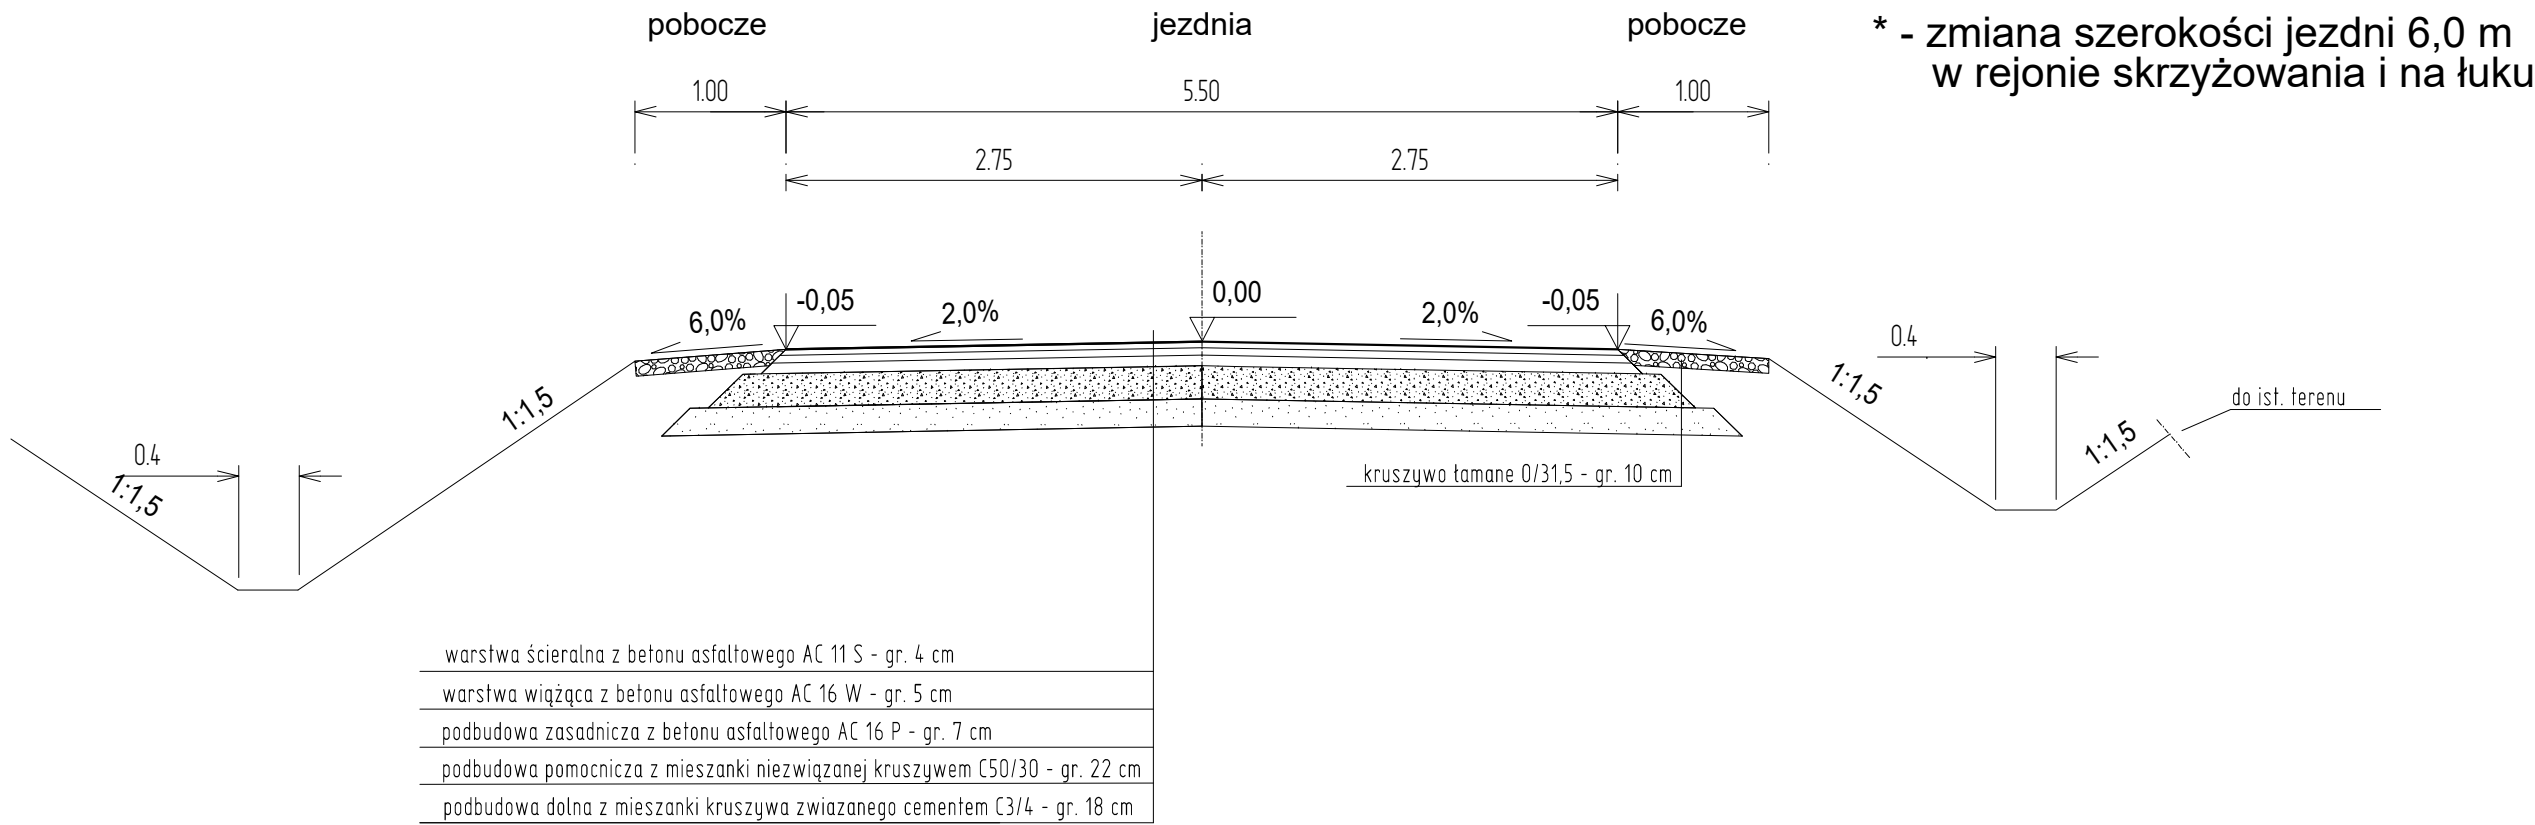

PRZEKRÓJ NORMALNY DROGI POWIATOWEJ NR 1956N W MSC. GRZĘDA
skala 1:50

