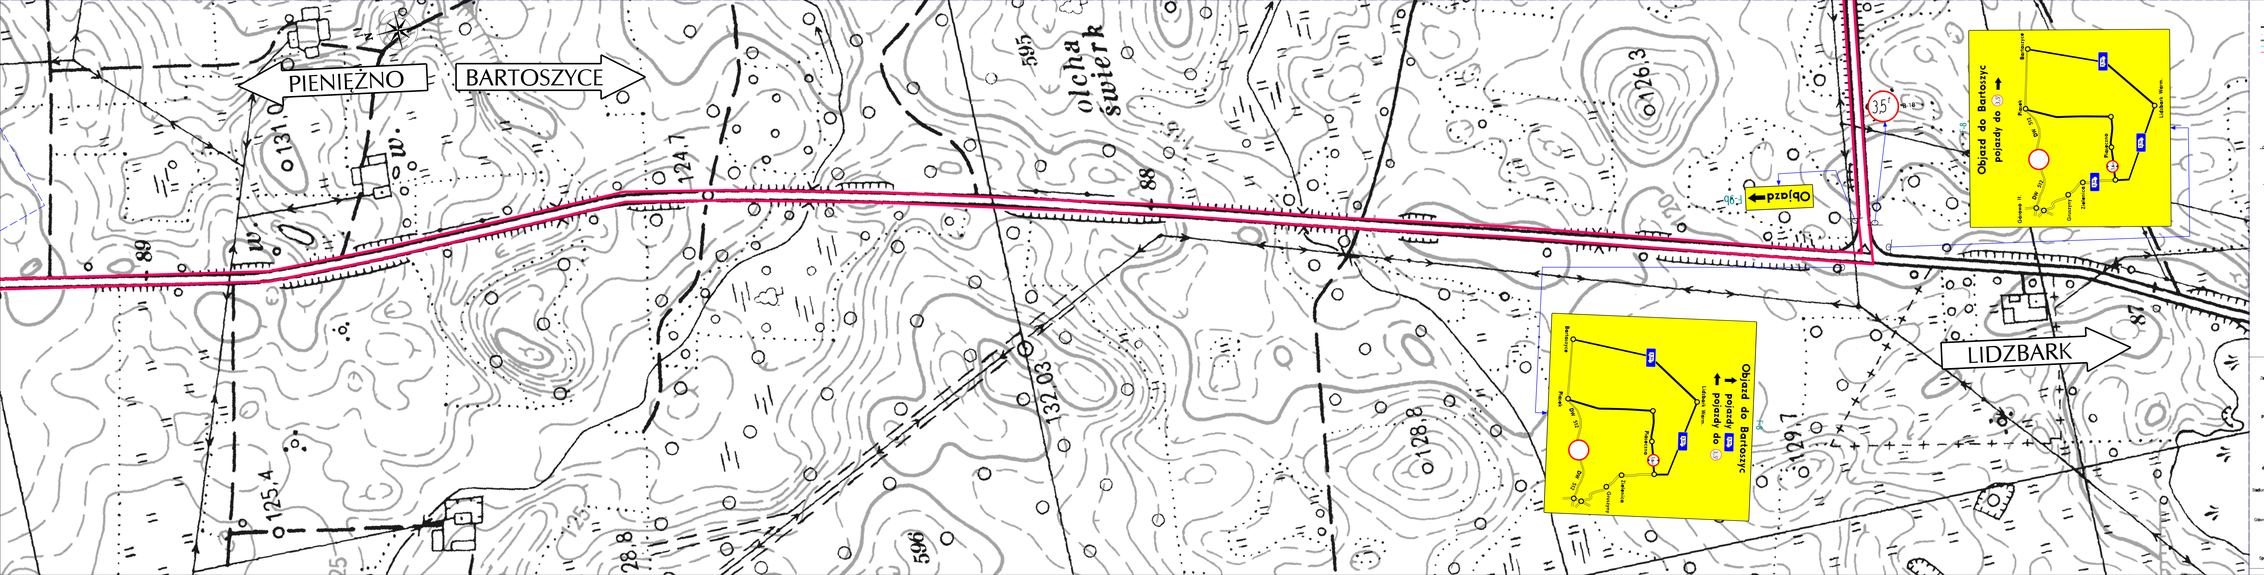

LEGENDA

- Skrzyżowanie z sygnalizacją świetlną
- Projektowana oś jezdni
- Proj. krawężnik
- Odcinki drogi, na których będą prowadzone roboty budowlane
- Odcinki drogi, których będzie prowadzony objazd na czas budowy
- Proj. krawężnik jezdni i chodników realizowanych wraz z pozostałą infrastrukturą w etapach wcześniejszych i możliwą kontynuacją w etapie bieżącym
- Proj. krawężnik jezdni i chodników realizowanych wraz z pozostałą infrastrukturą w etapie bieżącym
- Objazd — Proj. oznakowanie pionowe na czas budowy
- Proj. oznakowanie pionowe wraz ze zmianami na czas budowy

Zamawiający	ZARZĄD DRÓG WOJEWÓDZKICH ul. Piłsudskiego 28b, 10-602 Olsztyn
Jednostka projektowa	EUROPROJEKT GDAŃSK S.A. ul. Nadwiślańska 55, 80-680 Gdańsk
Zadanie	Rozbudowa drogi wojewódzkiej nr 512 na odcinku Pieniężno - Bartoszyce
Nazwa dokumentu	2. Rozbudowa drogi wojewódzkiej nr 512 na odcinku Górowo Iławeckie - Bartoszyce
	Data: XI 2017
Stadium i branża	Projekt wykonawczy [Projekt tymczasowej organizacji ruchu
	Skala: 1:2000
Tytuł rysunku	Plan sytuacyjny - trasa objazdu nr 1
	Nr rys.: A.2.4
Główny projektant	mgr inż. Marcin Nałęcki — upr. nr 200/0/87/88 - spec. konstrukcyjno - budowlana
Projektant	mgr inż. Piotr Zarnach — upr. nr WA/0384/POOD/11 - specjalność drogowa
Projektant	mgr inż. Andrzej Kowalczyk — upr. nr POM/0886/POOD/11 - specjalność drogowa
Sprawdzający	mgr inż. Marek Szewczyk — upr. nr 200/0/88 - spec. konstrukcyjno - budowlana