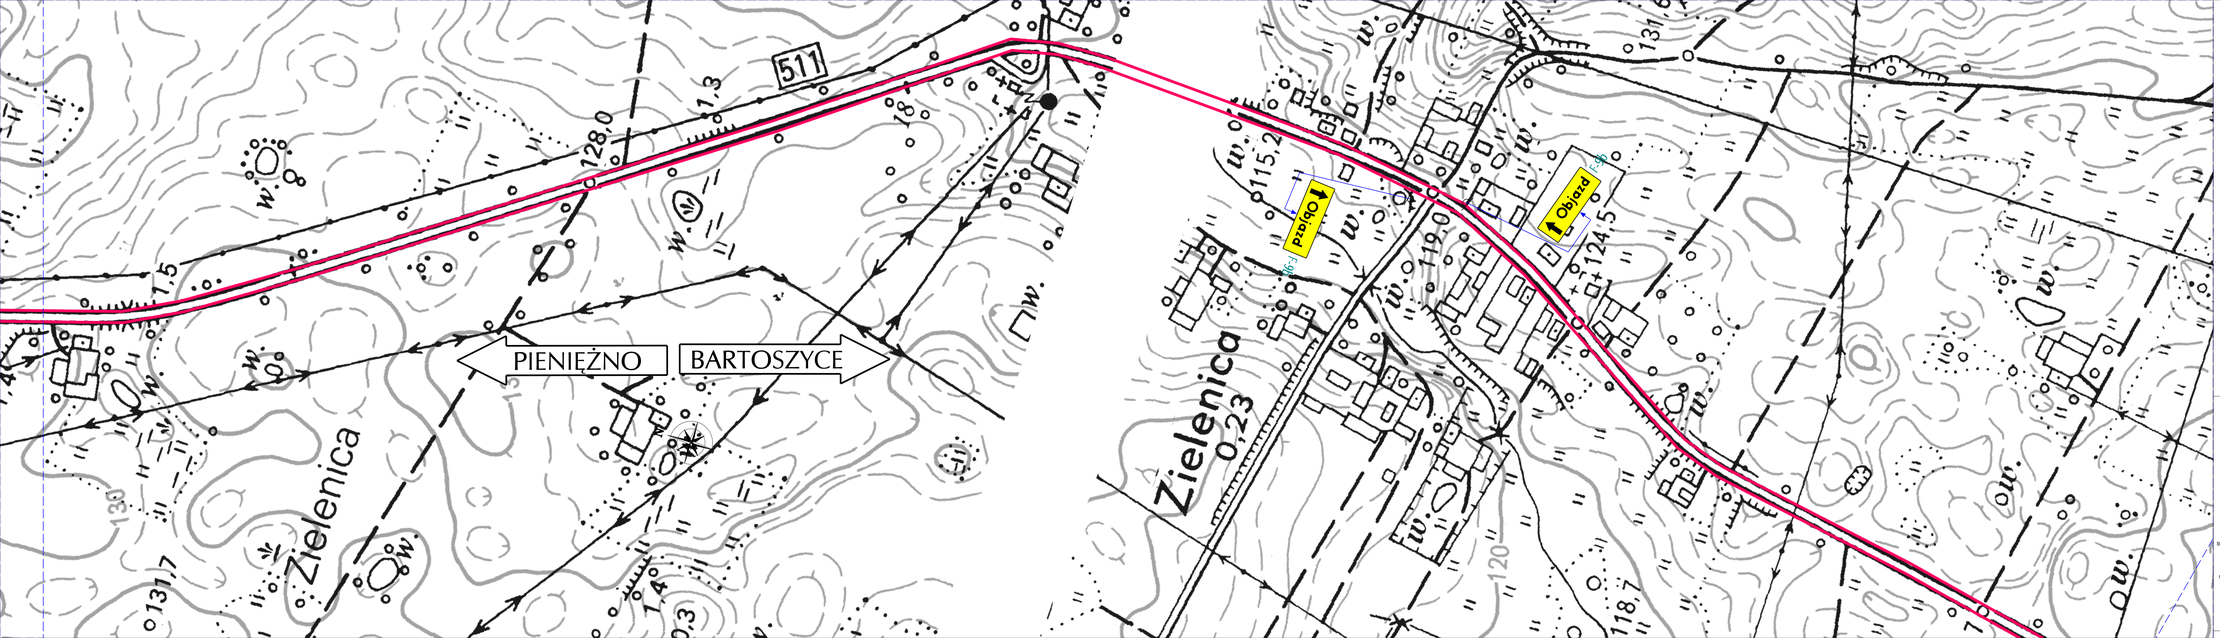

LEGENDA

- Zakres mapy do celów projektowych
- Projektowana oś jezdni
- Proj. krawężnik
- Odcinki drogi, na którym będą prowadzone roboty budowlane
- Odcinki drogi, którym będzie prowadzony objazd na czas budowy
- Proj. krawężnik jezdni i chodników realizowanych wraz z pozostałą infrastrukturą w etapach wcześniejszych i modelową kontynuacją w etapie bieżącym
- Proj. krawężnik jezdni i chodników realizowanych wraz z pozostałą infrastrukturą w etapie bieżącym
- Objazd — Proj. oznakowanie pionowe na czas budowy
- Istn. oznakowanie pionowe wraz ze zmianami na czas budowy

Zamawiający	ZARZĄD DRÓG WOJEWÓDZKICH ul. Pstrowskiego 28b, 10-602 Olsztyn
Jednostka projektująca	EUROPROJEKT GDAŃSK S.A. ul. Nadwiślańska 55, 80-680 Gdańsk
Zadanie	Rozbudowa drogi wojewódzkiej nr 512 na odcinku Pieniężno - Bartoszyce
Nazwa dokumentacji	2. Rozbudowa drogi wojewódzkiej nr 512 na odcinku Górowo Iławeckie - Bartoszyce
Data	XI 2017
Stadium i branża	Projekt wykonawczy | Projekt tymczasowej organizacji ruchu
Skala	1:2 000
Tytuł rysunku	Plan sytuacyjny - trasa objazdu nr 1
Nr rys.	A.2.3
Główny projektant	mgr inż. Marcin Nałęgacki — upr. nr 203/04/1000 - spec. konstrukcyjno - budowlana
Projektant	mgr inż. Piotr Zarnach — upr. nr WAG/0086/POOO/11 - specjalność drogowa
Projektant	mgr inż. Andrzej Kowalczyk — upr. nr POM/0086/POOO/11 - specjalność drogowa
Sprawdzający	mgr inż. Marek Szewczyk — upr. nr 23/04/88 - spec. konstrukcyjno - budowlana