


PLAN ORIENTACYJNY

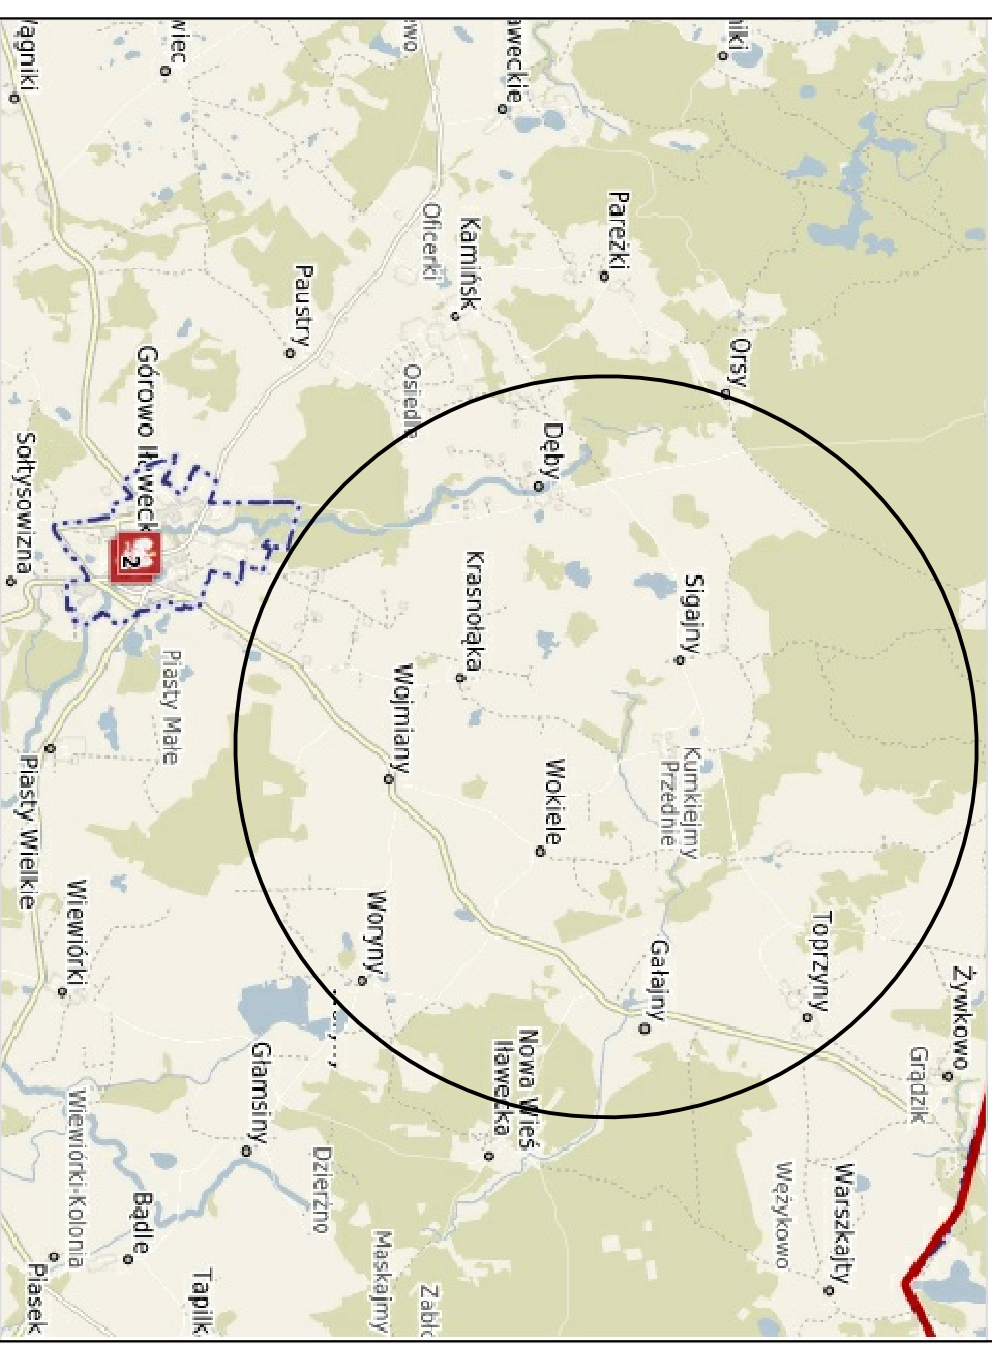

Zadanie: Projektowa: STREETWISE Tomasz Rykowski 13-100 Nidzica, Dobrzyń 23 TEL.: 691-4022-179 NIP.: 984-007-64-12 REGON: 281494079 E-Mail: lrkowski@interia.pl	
Inwestor: Zarząd Powiatowych w Dąbrowie k/Bartoszyce z siedzibą w Dąbrowie 56A, 11-200 Bartoszyce	
Nazwa obiektu: "Przebudowa drogi powiatowej Nr 1380N Dęby -Toporzyny od km 0+000 (skrz. z DP 1519N) do km 8+065"	
Temat opracowania: "Przebudowa drogi powiatowej Nr 1380N"	
Nazwa rysunku: P.B.-W.	
Skala: 1:20 000	
Data: WRZESIEŃ 2018	
Imię i nazwisko: ZESP.Ł. PROJEKTOWY	
Podpis: Nr uprawnień: 402/94/OL	
Projektant: tech. Zbigniew Koper	
Opracował: inż. Tomasz Rykowski	