


PRZEKRÓJ D-D
SKALA 1:50

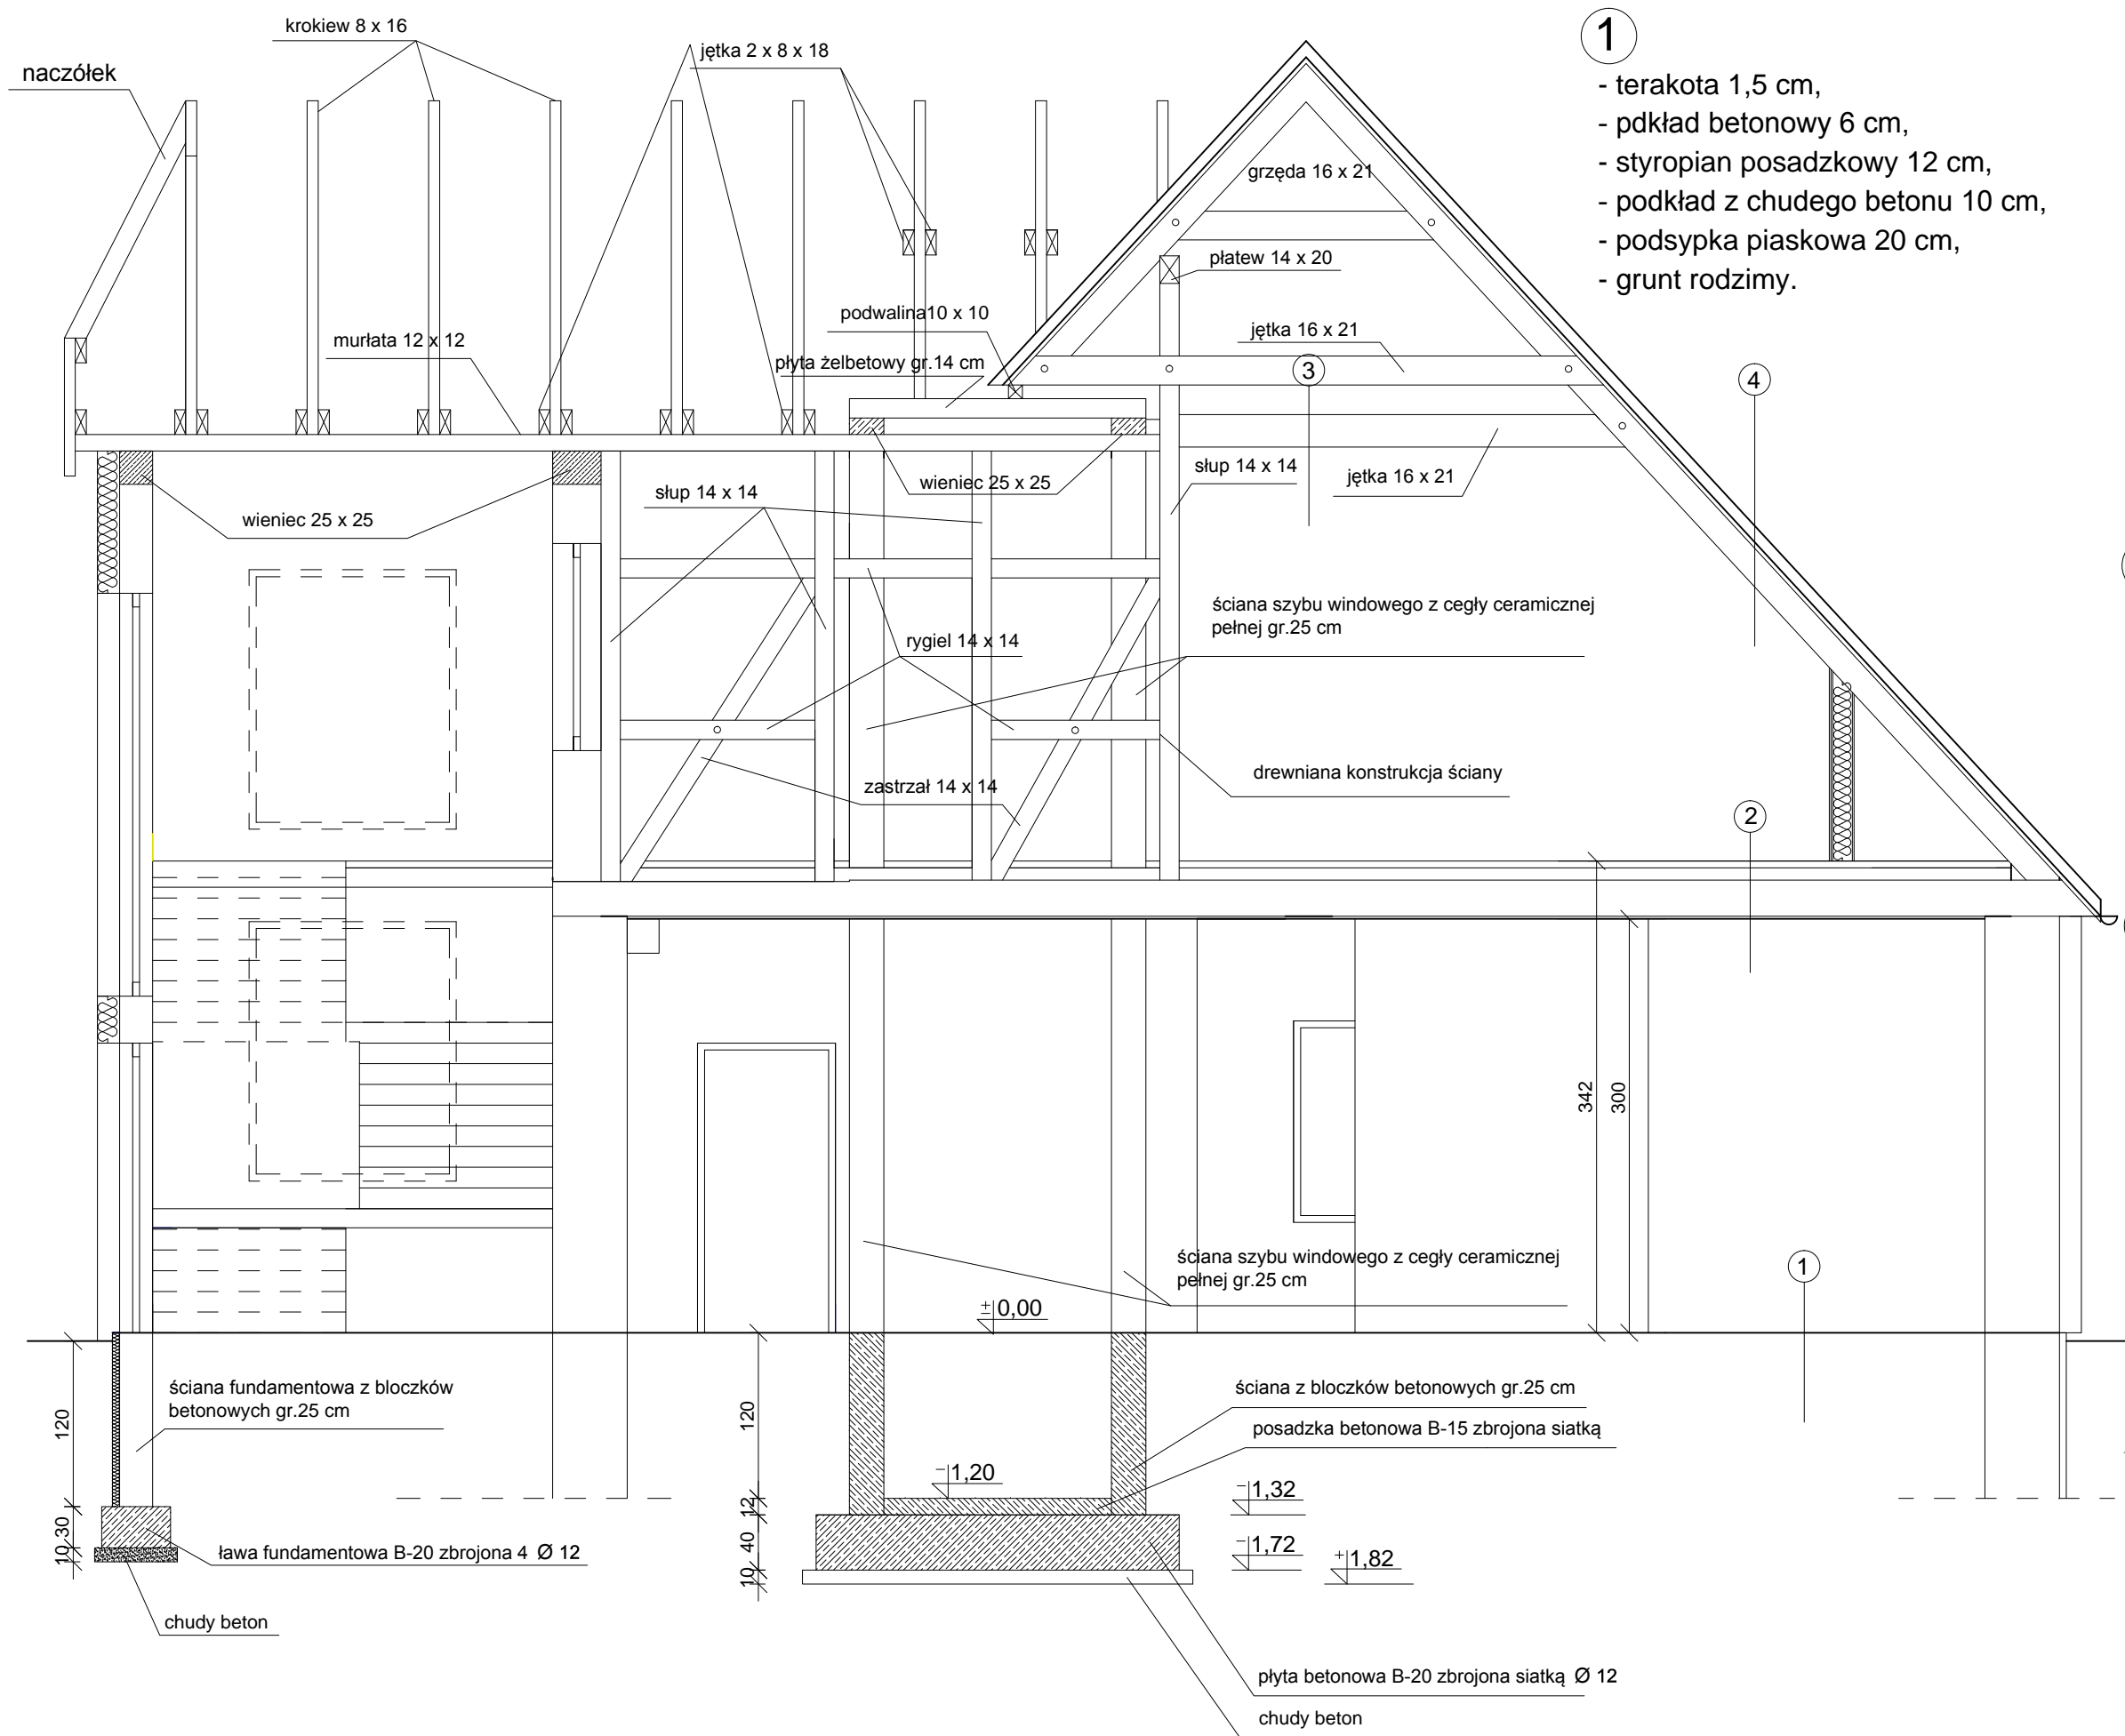

- 1
- terakota 1,5 cm,
 - pdkład betonowy 6 cm,
 - styropian posadzkowy 12 cm,
 - podkład z chudego betonu 10 cm,
 - podsypka piaskowa 20 cm,
 - grunt rodzimy.

- 2
- panel podłogowy 0,8 cm,
 - wylewka aldehydowa 2 cm,
 - mata podłogowa z układem rur 1,7 cm,
 - styropian 2 cm,
 - płyta OSB 2,5 cm,
 - belka stropowa 27cm x28 cm,
 - ruszt stalowy,
 - płyta gipsowo-kartonowa 2 x 1,25 cm

- 3
- płyta OSB 1,8 cm,
 - wełna mineralna 35 cm,
 - jętka 16 x 21 lub 2 x 8 x 18 cm,
 - ruszt stalowy,
 - płyta GKF 2 x 1,25 cm,

- 4
- blachodachówka,
 - łąta drewniana 3x5cm,
 - membrana,
 - krokiew 19x21cm,
 - wełna mineralna 35 cm,
 - ruszt stalowy
 - płyta GKF 2 X 1,25 cm

FIRMA USŁUGOWA "TECHBUD"			
11-200 BARTOSZYCE ul. OKRZEI 1/8			
TYTUŁ PROJEKTU	ROZBUDOWA WRAZ Z PRZEBUDOWĄ I ZMIANĄ SPOSOBU UŻYTKOWANIA BUDYNKU BIUROWEGO NA POTRZEBY CENTRUM OPIEKUNCZO - MIESZKALNEGO	NUMER RYS.	18
LOKALIZACJA	11-200 Bartoszyce Tolko nr 28 dz.nr. 1/34, Obręb - 66 TOLKO		
INWESTOR	POWIAT BARTOSZYCKI BARTOSZYCE ULICA GROTA ROWECKIEGO 1		
FAZA PROJEKTU	PROJEKT BUDOWLANY - ZAMIENNY		
BRANŻA	ARCHITEKTURA		
TEMAT RYSUNKU	PRZEKRÓJ D-D		
PROJEKTANT	inż. Kazimierz Łysakowski upr. bud. nr 9/76 /OL;198/73/OL	PODPIS:	
OPRACOWAŁ	inż. Zbigniew Bielicki upr. bud. nr 183/85/OL	PODPIS:	
SPRAWDZAJĄCY	mgr inż. arch. JULITTA EWA KOWALSKA upr.bud.nr 406/94/OL	PODPIS:	
DATA	LIPIEC 2019	SKALA:	1:75