


PRZEKRÓJ A-A
SKALA 1:50

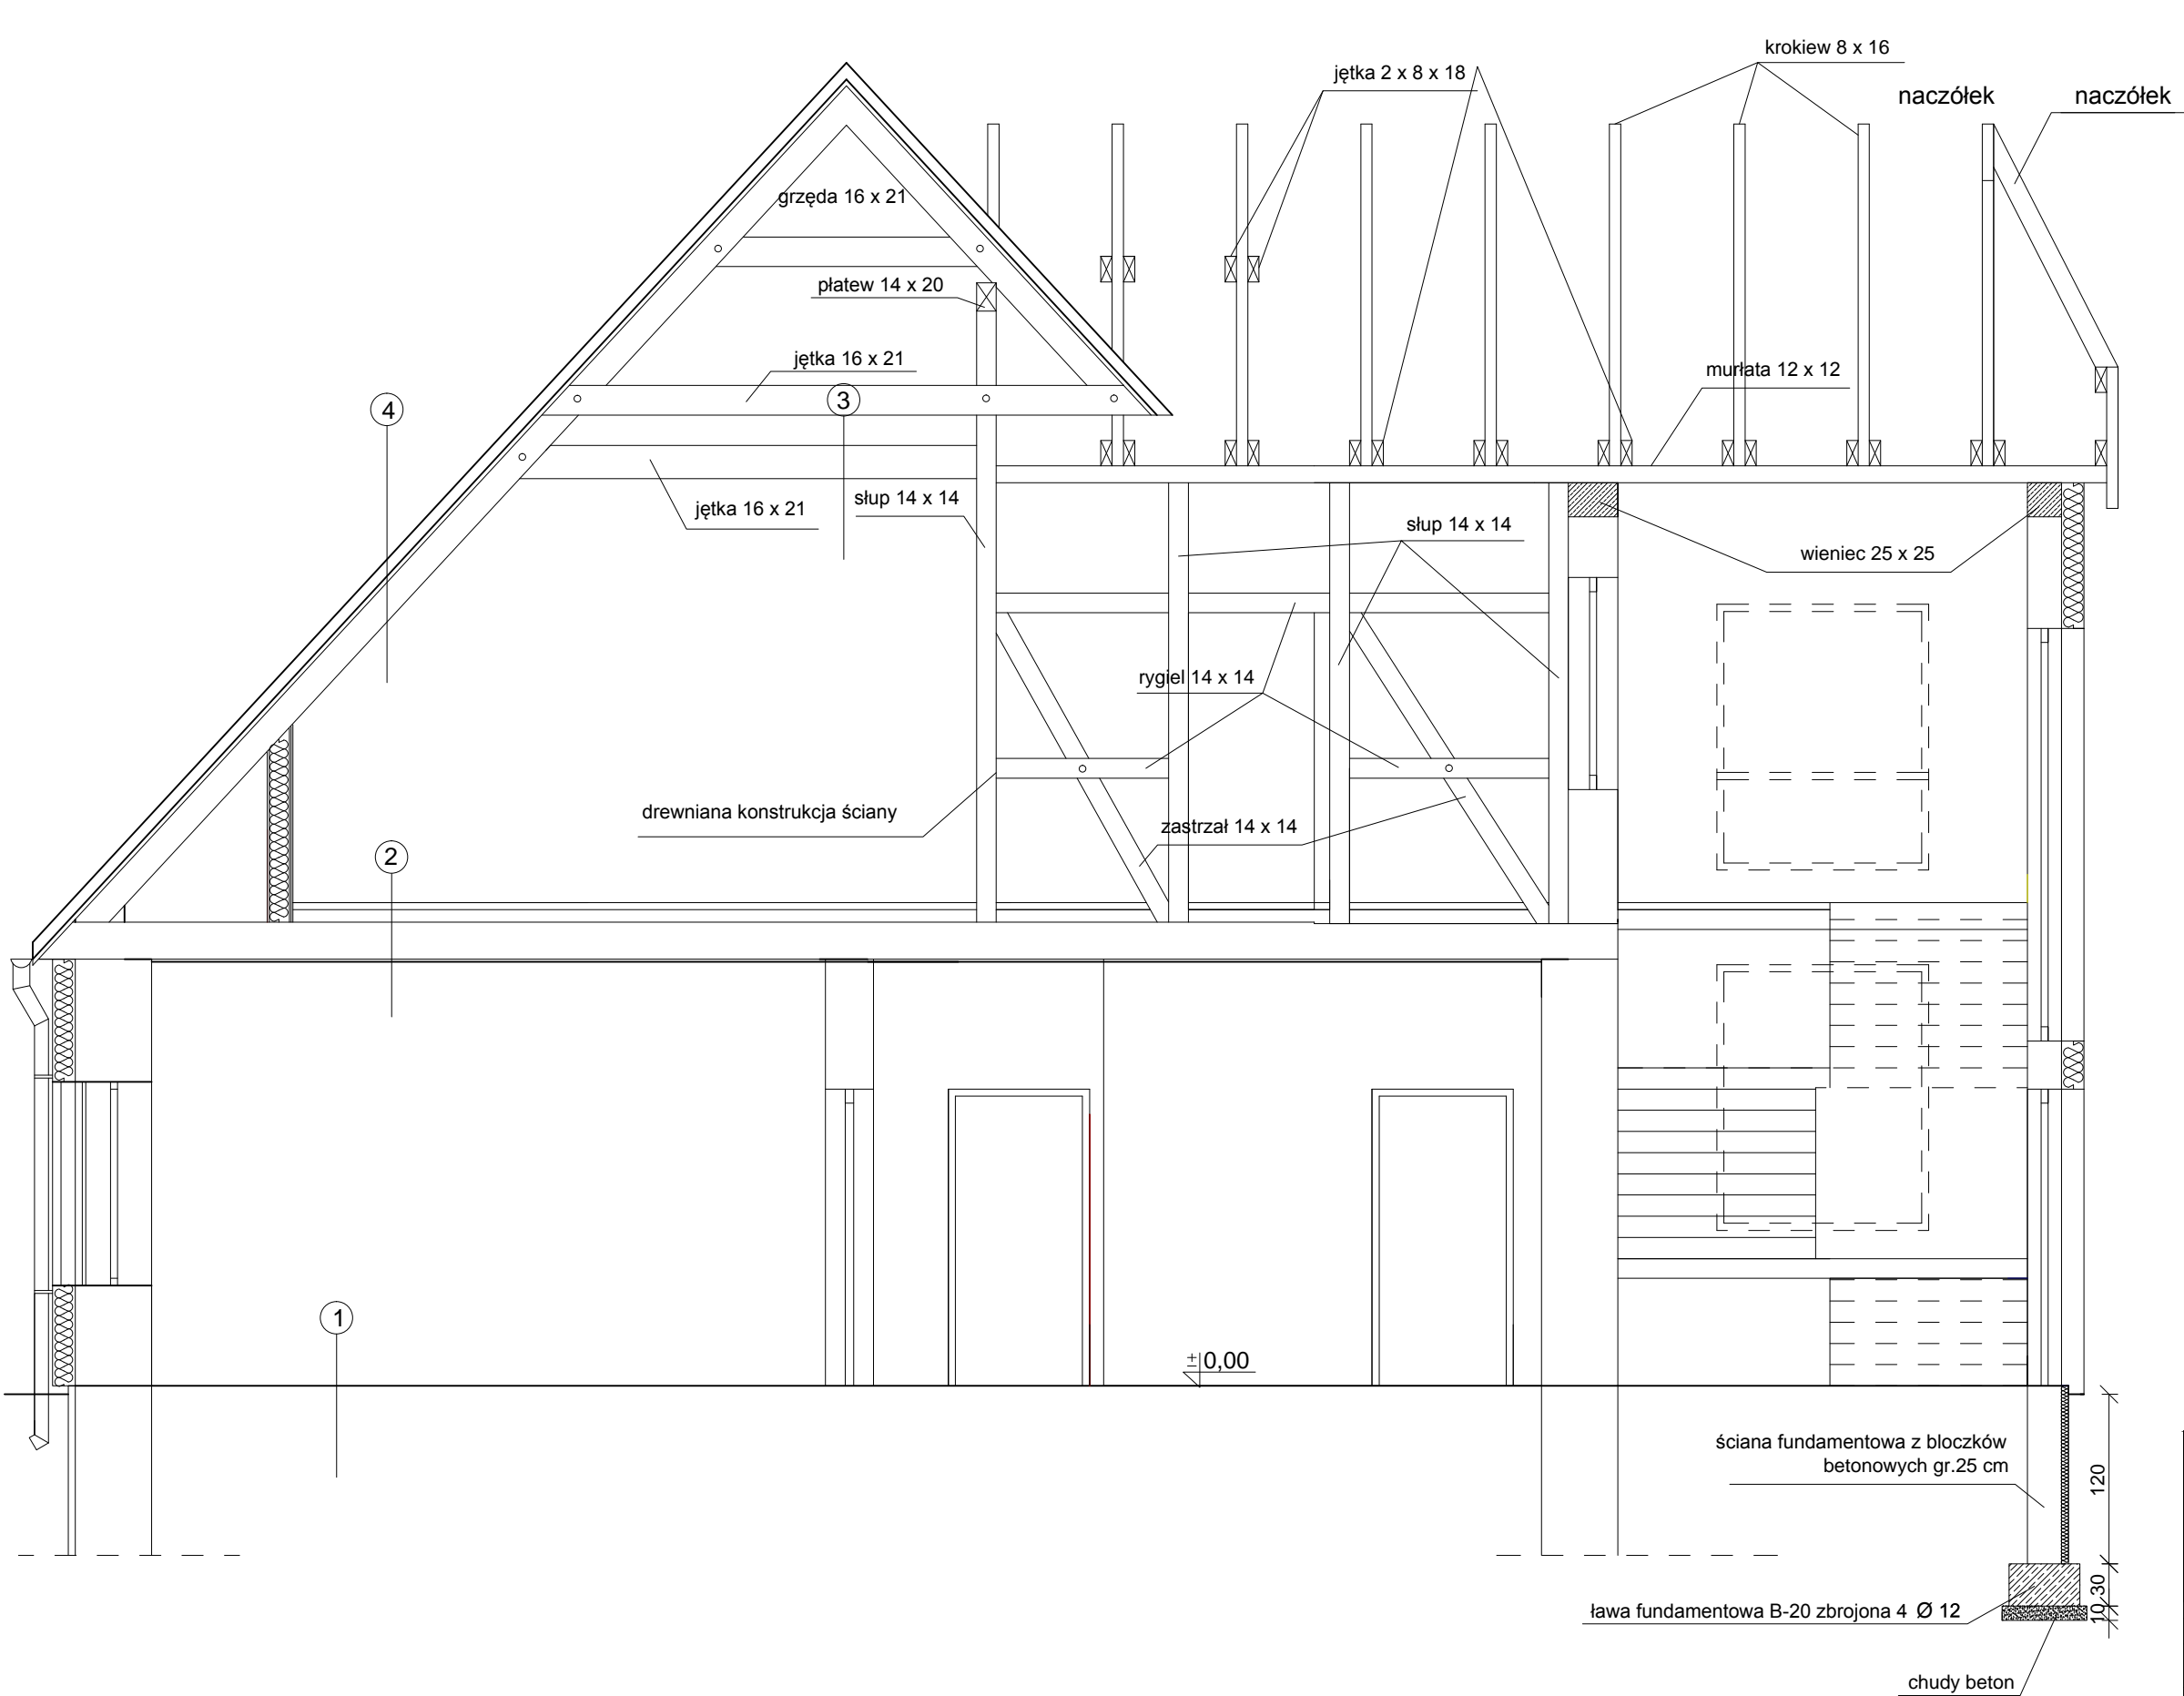

1

- terakota 1,5 cm,
- pdkład betonowy 6 cm,
- styropian posadzkowy 12 cm,
- podkład z chudego betonu 10 cm,
- podsypka piaskowa 20 cm,
- grunt rodzimy.

2

- panel podłogowy 0,8 cm,
- wylewka aldohydowa 2 cm,
- mata podłogowa z układem rur 1,7 cm,
- styropian 2 cm,
- płyta OSB 2,5 cm,
- belka stropowa 27cm x28 cm,
- ruszt stalowy,
- płyta gipsowo-kartonowa 2 x 1,25 cm

3

- płyta OSB 1,8 cm,
- wełna mineralna 35 cm,
- jętka 16 x 21 lub 2 x 8 x 18 cm,
- ruszt stalowy,
- płyta GKF 2 x 1,25 cm,

4

- blachodachówka,
- łąta drewniana 3x5cm,
- membrana,
- krokiew 19x21cm,
- wełna mineralna 35 cm,
- ruszt stalowy
- płyta GKF 2 X 1,25 cm

FIRMA USŁUGOWA "TECHBUD"			
11-200 BARTOSZYCE ul. OKRZEI 1/8			
TYTUŁ PROJEKTU	ROZBUDOWA WRAZ Z PRZEBUDOWĄ I ZMIANĄ SPOSOBU UŻYTKOWANIA BUDYNKU BIUROWEGO NA POTRZEBY CENTRUM OPIEKUNCTWO - MIESZKALNEGO		NUMER RYS. 17
LOKALIZACJA	11-200 Bartoszyce Tolko nr 28 dz.nr. 1/34, Obręb - 66 TOLKO		
INWESTOR	POWIAT BARTOSZYCKI BARTOSZYCE ULICA GROTA ROWECKIEGO 1		
FAZA PROJEKTU	PROJEKT BUDOWLANY - ZAMIENNY		
BRANŻA	ARCHITEKTURA		
TEMAT RYSUNKU	PRZEKRÓJ A-A		
PROJEKTANT	inż. Kazimierz Łysakowski upr. bud. nr 976 /OL;198/73/OL	PODPIS:	
OPRACOWAŁ	inż. Zbigniew Bielicki upr. bud. nr 183/85/OL	PODPIS:	
SPRAWDZAJĄCY	mgr inż. arch. JULIETTA EWA KOWALSKA upr.bud.nr 406/94/OL	PODPIS:	
DATA	LIPIEC 2019	SKALA:	1:50