


RZUT STROPU
SKALA 1:75

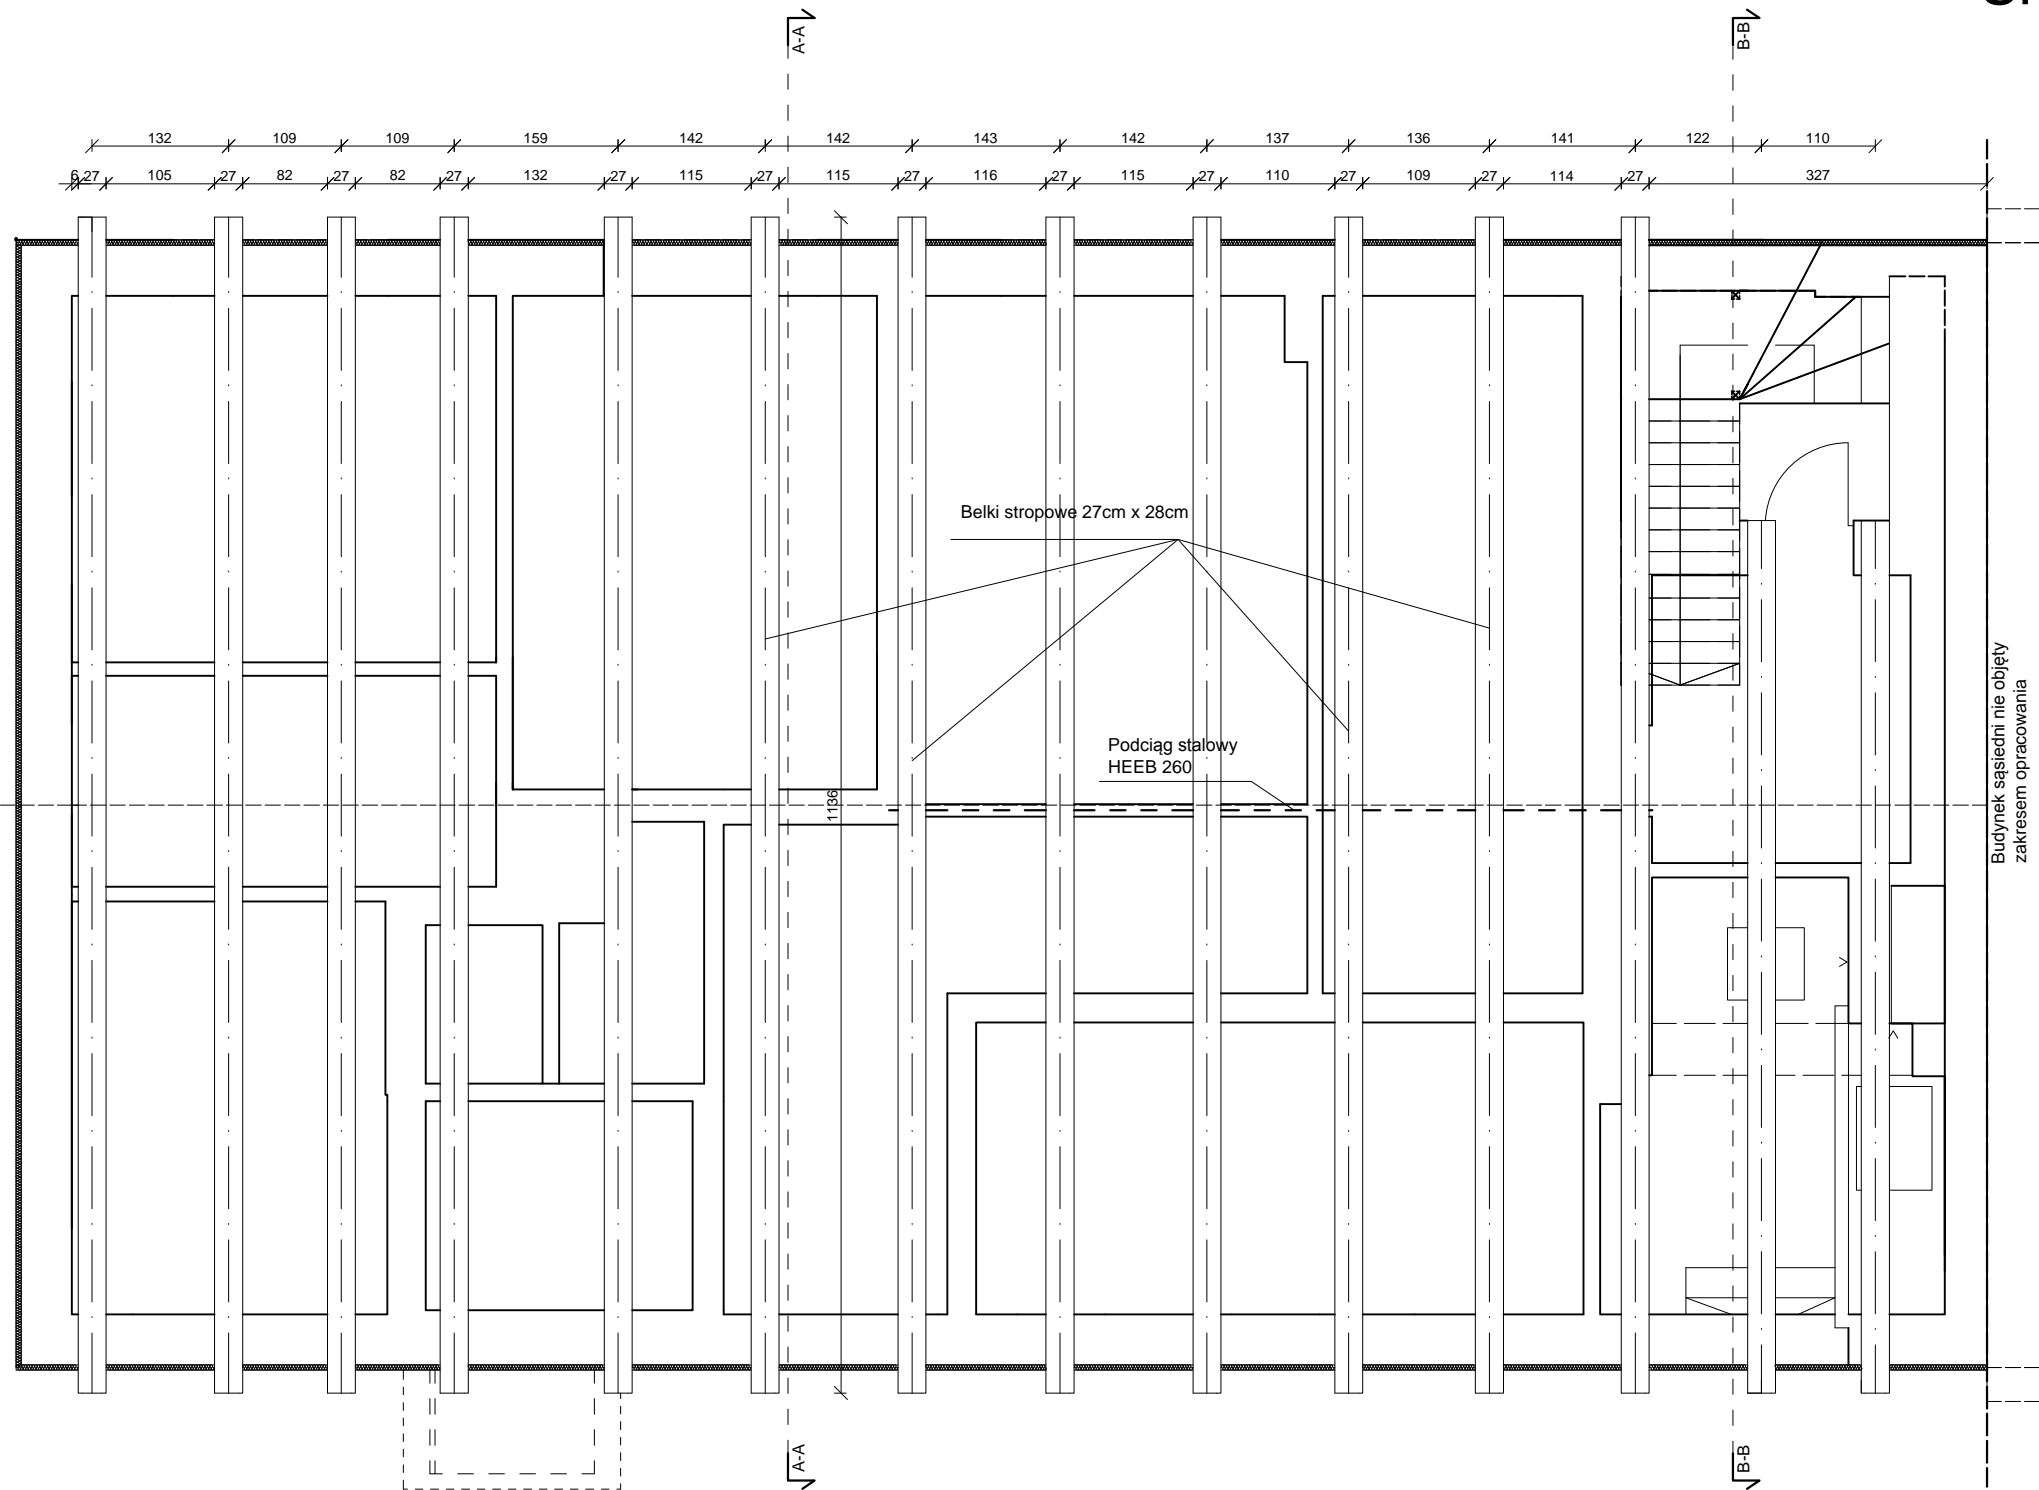

Budynek sąsiedni nie objęty
zakresem opracowania

FIRMA USŁUGOWA "TECHBUD" 11-200 BARTOSZYCE ul. OKRZEI 1/8			
TYTUŁ PROJEKTU	ROZBUDOWA WRAZ Z PRZEBUDOWĄ I ZMIANĄ SPOSOBU UŻYTKOWANIA BUDYNKU BIUROWEGO NA POTRZEBY CENTRUM OPIEKUŃCZO - MIESZKALNEGO		NUMER RYS. 5
LOKALIZACJA	11-200 Bartoszyce Tolko nr 28 dz.nr. 1/34, Obręb - 66 TOLKO		
INWESTOR	POWIAT BARTOSZYCKI BARTOSZYCE ULICA GROTA ROWECKIEGO 1		
FAZA PROJEKTU	INWENTARYZACJA		
BRANŻA	ARCHITEKTURA		
TEMAT RYSUNKU	RZUT STROPU		
PROJEKTANT	inż. Kazimierz Łysakowski upr. bud. nr 9/76 /OL;198/73/OL	PODPIS:	
OPRACOWAŁ	inż. Zbigniew Bielicki upr. bud. nr 183/85/OL	PODPIS:	
SPRAWDZAJĄCY	mgr inż. arch. JULITTA EWA KOWALSKA upr.bud.nr 406/94/OL	PODPIS:	
DATA	LIPIEC 2019	SKALA:	1:75