


RZUT ŁAW FUNDAMENTOWYCH  
SKALA 1:75

## Istniejący budynek objęty zakresem opracowania

## Budynek sąsiedni nie objęty zakresem opracowania

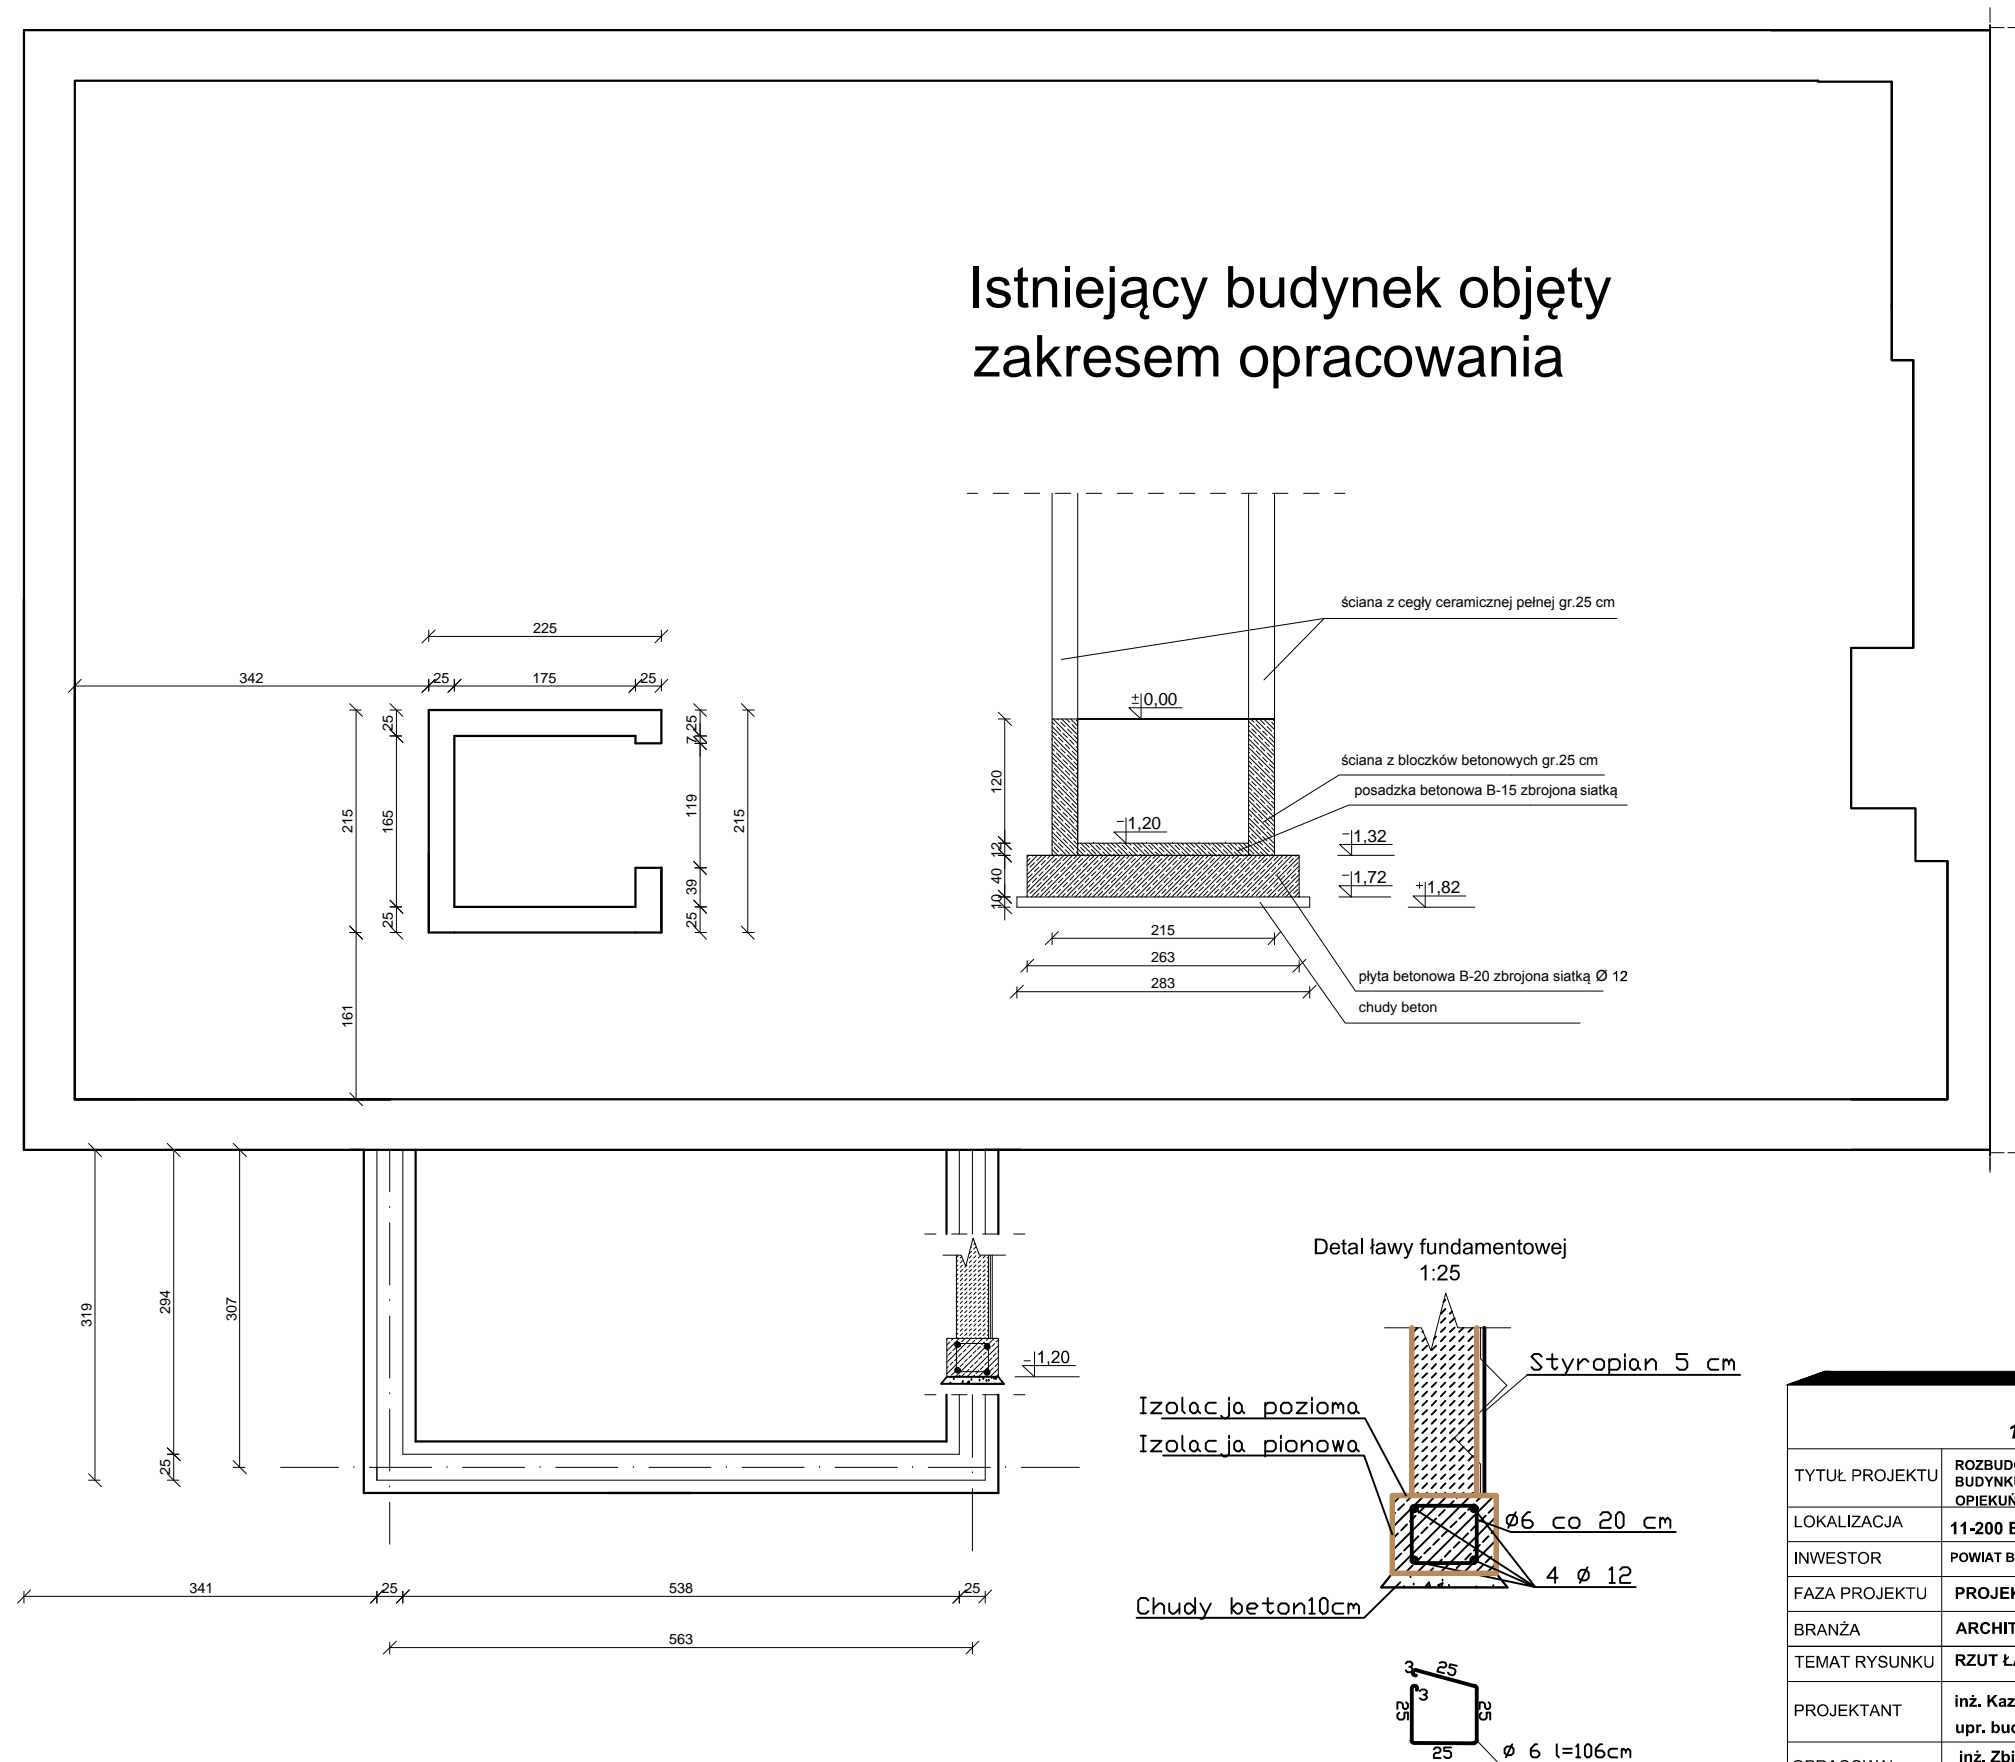

<p align="center"><b>FIRMA USŁUGOWA "TECHBUD"</b>  <b>11-200 BARTOSZYCE ul. OKRZEI 1/8</b></p>			
TYTUŁ PROJEKTU	ROZBUDOWA WRAZ Z PRZEBUDOWĄ I ZMIANĄ SPOSOBU UŻYTKOWANIA BUDYNKU BIUROWEGO NA POTRZEBY CENTRUM OPIEKUNČZO - MIESZKALNEGO		NUMER RYS.          <b>11</b>
LOKALIZACJA	11-200 Bartoszyce Tolko nr 28 dz.nr. 1/34, Obręb - 66 TOLKO		
INWESTOR	POWIAT BARTOSZYCKI BARTOSZYCE ULICA GROTA ROWECKIEGO 1		
FAZA PROJEKTU	PROJEKT BUDOWLANY - ZAMIENNY		
BRANŻA	ARCHITEKTURA		
TEMAT RYSUNKU	RZUT ŁAW FUNDAMENTOWYCH KLATKI SCHODOWEJ ORAZ WINDY		
PROJEKTANT	inż. Kazimierz Łysakowski upr. bud. nr 9/76 /OL;198/73/OL	PODPIS:	
OPRACOWAŁ	inż. Zbigniew Bielicki upr. bud. nr 183/85/OL	PODPIS:	
SPRAWDZAJĄCY	mgr inż. arch. Julitta Ewa Kowalska upr.bud.nr 406/94/OL	PODPIS:	
DATA	LIPIEC 2019	SKALA:	1:75