
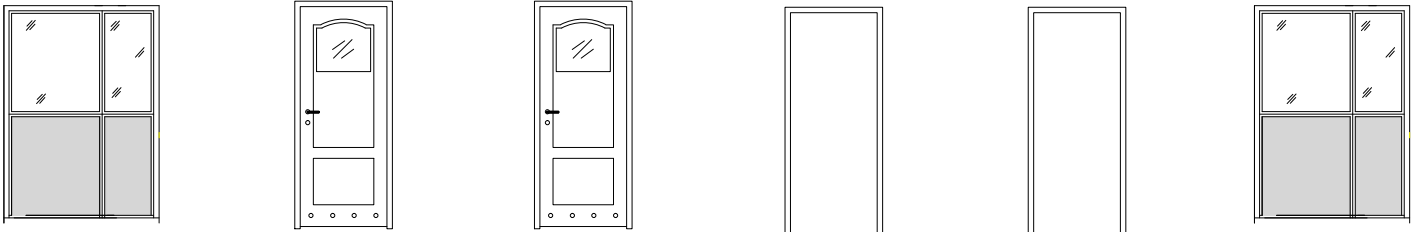


ZESTAWIENIE STOLARKI

SKALA 1:75

1. Wszystkie wymiary sprawdzić w naturze.
2. Wymiary wszystkich elementów konstrukcyjnych budynku oraz ich usytuowanie musza być sprawdzone przez Wykonawce.
3. Wątpliwości i niezgodności należy wyjaśnić z projektantem obiektu.
- W przypadku jakichkolwiek niezgodności z założeniami przyjętymi w projekcie należy niezwłocznie zawiadomic projektanta.
4. stolarka okienna- współczynnik przenikania ciepła $K=1,1W/m^2K$
5. Drzwi zewnętrzne współczynnik przenikania ciepła $K=2.6W/m^2K$
6. Drzwi do łazienki z dolnym nawiewem powietrza.
7. Okna połaciowe VELUX lub FAKRO montować wg. zaleceń producenta.

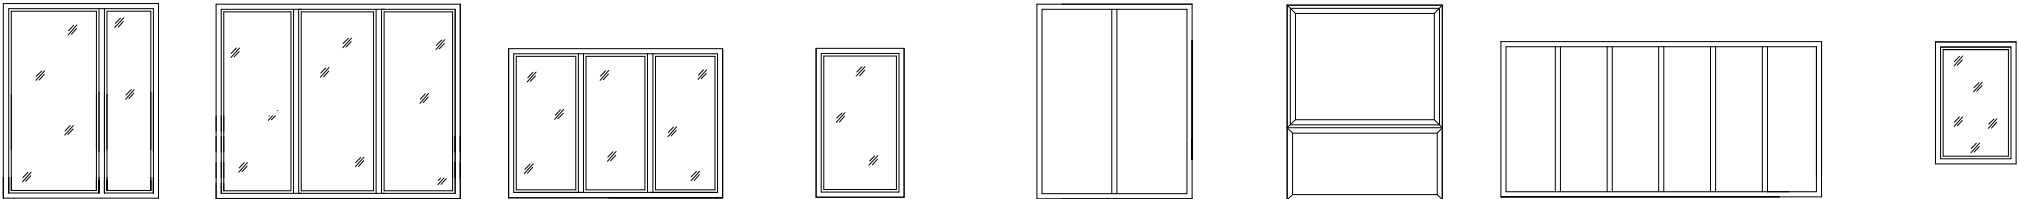

UWAGA:
Stolarka okienna i drzwiowa indywidualna od wybranego przez inwestora producenta. Przy wyborze rodzaju stolarki należy zachować wielkość otworów okiennych i drzwiowych.
W zestawieniu zostały przedstawione przykładowe możliwości podziału oraz funkcji okien, drzwi i witryn.

FIRMA USŁUGOWA "TECHBUD"			
11-200 BARTOSZYCE ul. OKRZEI 1/8			
TYTUŁ PROJEKTU	ROZBUDOWA WRAZ Z PRZEBUDOWĄ I ZMIANĄ SPOSOBU UŻYTKOWANIA BUDYNKU BIUROWEGO NA POTRZEBY CENTRUM OPIEKUŃCZO - MIESZKALNEGO		NUMER RYS. 22
LOKALIZACJA	11-200 Bartoszyce Tolko nr 28 dz.nr. 1/34, Obręb - 66 TOLKO		
INWESTOR	POWIAT BARTOSZYCKI BARTOSZYCE ULICA GROTA ROWECKIEGO 1		
FAZA PROJEKTU	PROJEKT BUDOWLANY - ZAMIENNY		
BRANŻA	ARCHITEKTURA		
TEMAT RYSUNKU	WYKAZ STOLARKI DRZWIOWEJ I OKIENNEJ		
PROJEKTANT	inż. Kazimierz Łysakowski upr. bud. nr 9/76 /OL;198/73/OL	PODPIS:	
OPRACOWAŁ	inż. Zbigniew Bielicki upr. bud. nr 183/85/OL	PODPIS:	
SPRAWDZAJĄCY	mgr inż. arch. JULITTA EWA KOWAŁSKA upr.bud.nr 406/94/OL	PODPIS:	
DATA	LIPIEC 2019	SKALA:	1:75