


PRZEKRÓJ A-A
SKALA 1:50

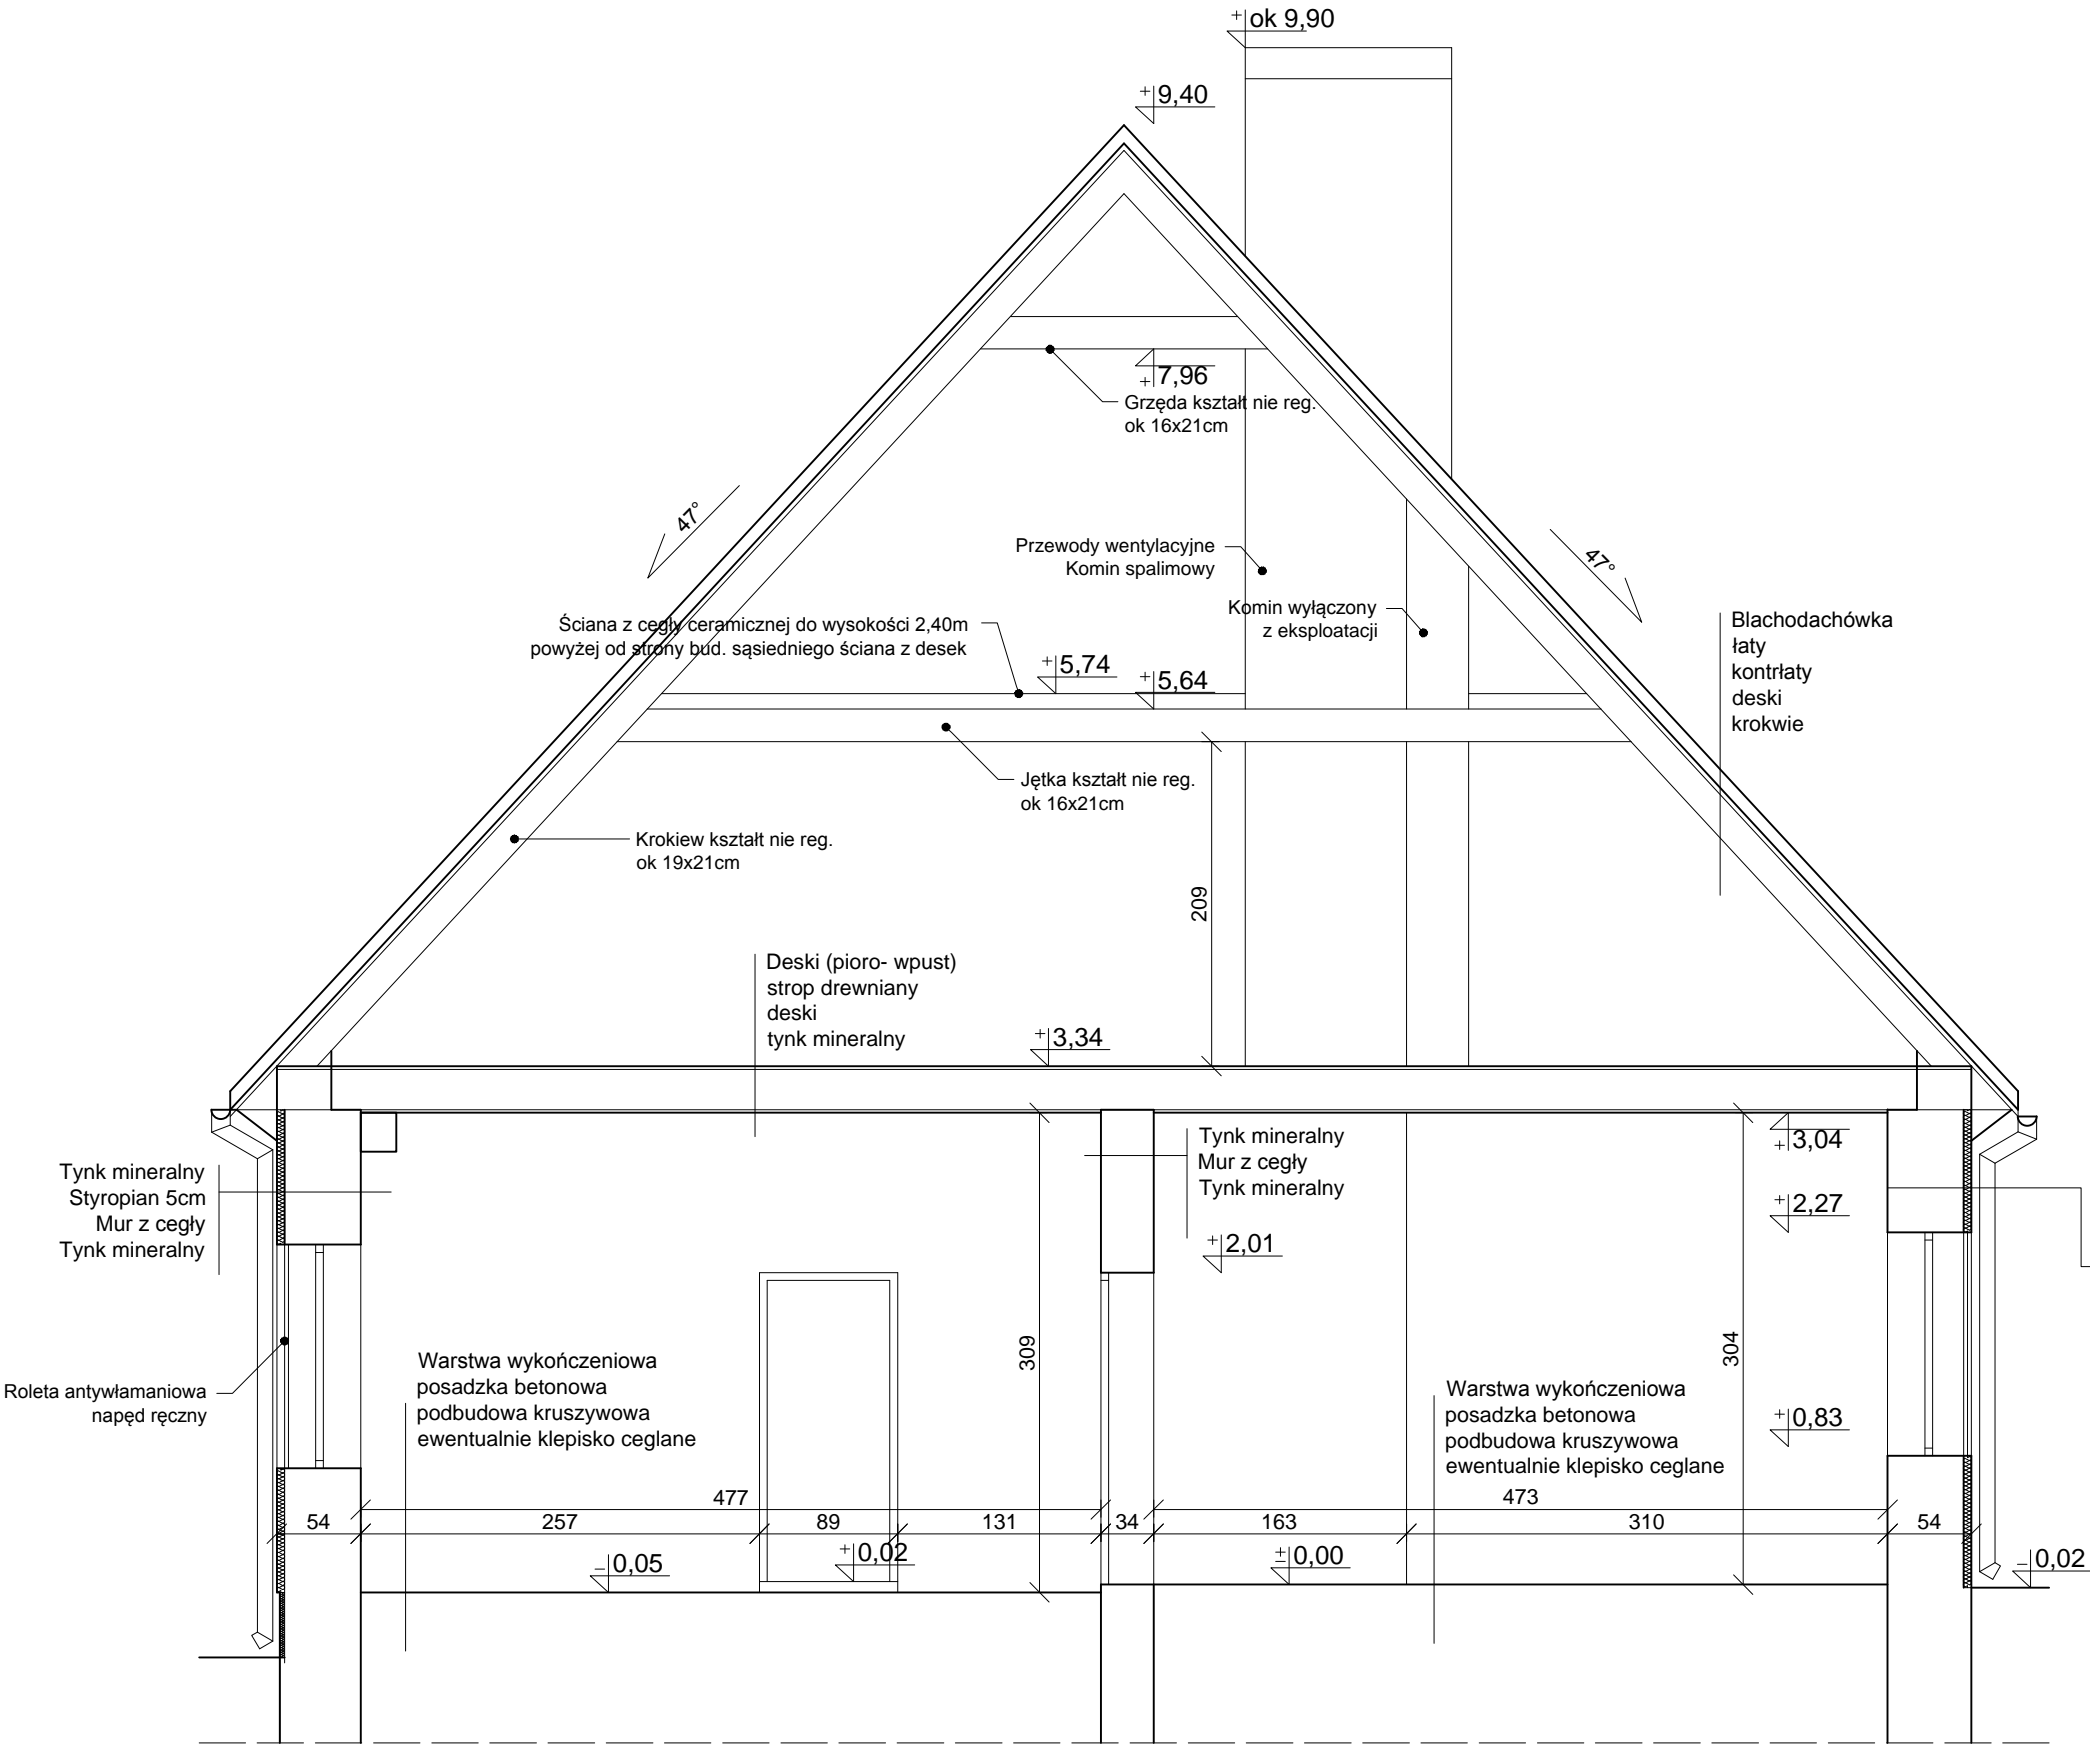

- L E G E N D A
- Granica zakresu opracowania
 - Elementy w przekroju
 - Elementy w widoku
 - hpom Wysokość pomieszczenia w świetle
 - Wyposażenie sanitarne podstaw.
 - Granica działki

Uwaga:
Wykonano trzy punktowe odktywki- demontaż desek stropu. Nie stwierdzono warstwy termoizolacyjnej.

| FIRMA USŁUGOWA "TECHBUD" | | | |
|----------------------------------|--|---------|----------------------------|
| 11-200 BARTOSZYCE ul. OKRZEI 1/8 | | | |
| TYTUŁ PROJEKTU | ROZBUDOWA WRAZ Z PRZEBUDOWĄ I ZMIANĄ SPOSOBU UŻYTKOWANIA BUDYNKU BIUROWEGO NA POTRZEBY CENTRUM OPIEKUNCZO - MIESZKALNEGO | | NUMER RYS. 6 |
| LOKALIZACJA | 11-200 Bartoszyce Tolko nr 28 dz.nr. 1/34, Obręb - 66 TOLKO | | |
| INWESTOR | POWIAT BARTOSZYCKI BARTOSZYCE ULICA GROTA ROWECKIEGO 1 | | |
| FAZA PROJEKTU | INWENTARYZACJA | | |
| BRANŻA | ARCHITEKTURA | | |
| TEMAT RYSUNKU | PRZEKRÓJ A-A | | |
| PROJEKTANT | inż. Kazimierz Łysakowski upr. bud. nr 9/76 /OL;198/73/OL | PODPIS: | |
| OPRACOWAŁ | inż. Zbigniew Bielicki upr. bud. nr 183/85/OL | PODPIS: | |
| SPRAWDZAJĄCY | mgr inż. arch. JULITTA EWA KOWAŁSKA upr.bud.nr 406/94/OL | PODPIS: | |
| DATA | LIPIEC 2019 | SKALA: | 1:50 |