


PRZEKRÓJ B-B  
SKALA 1:50

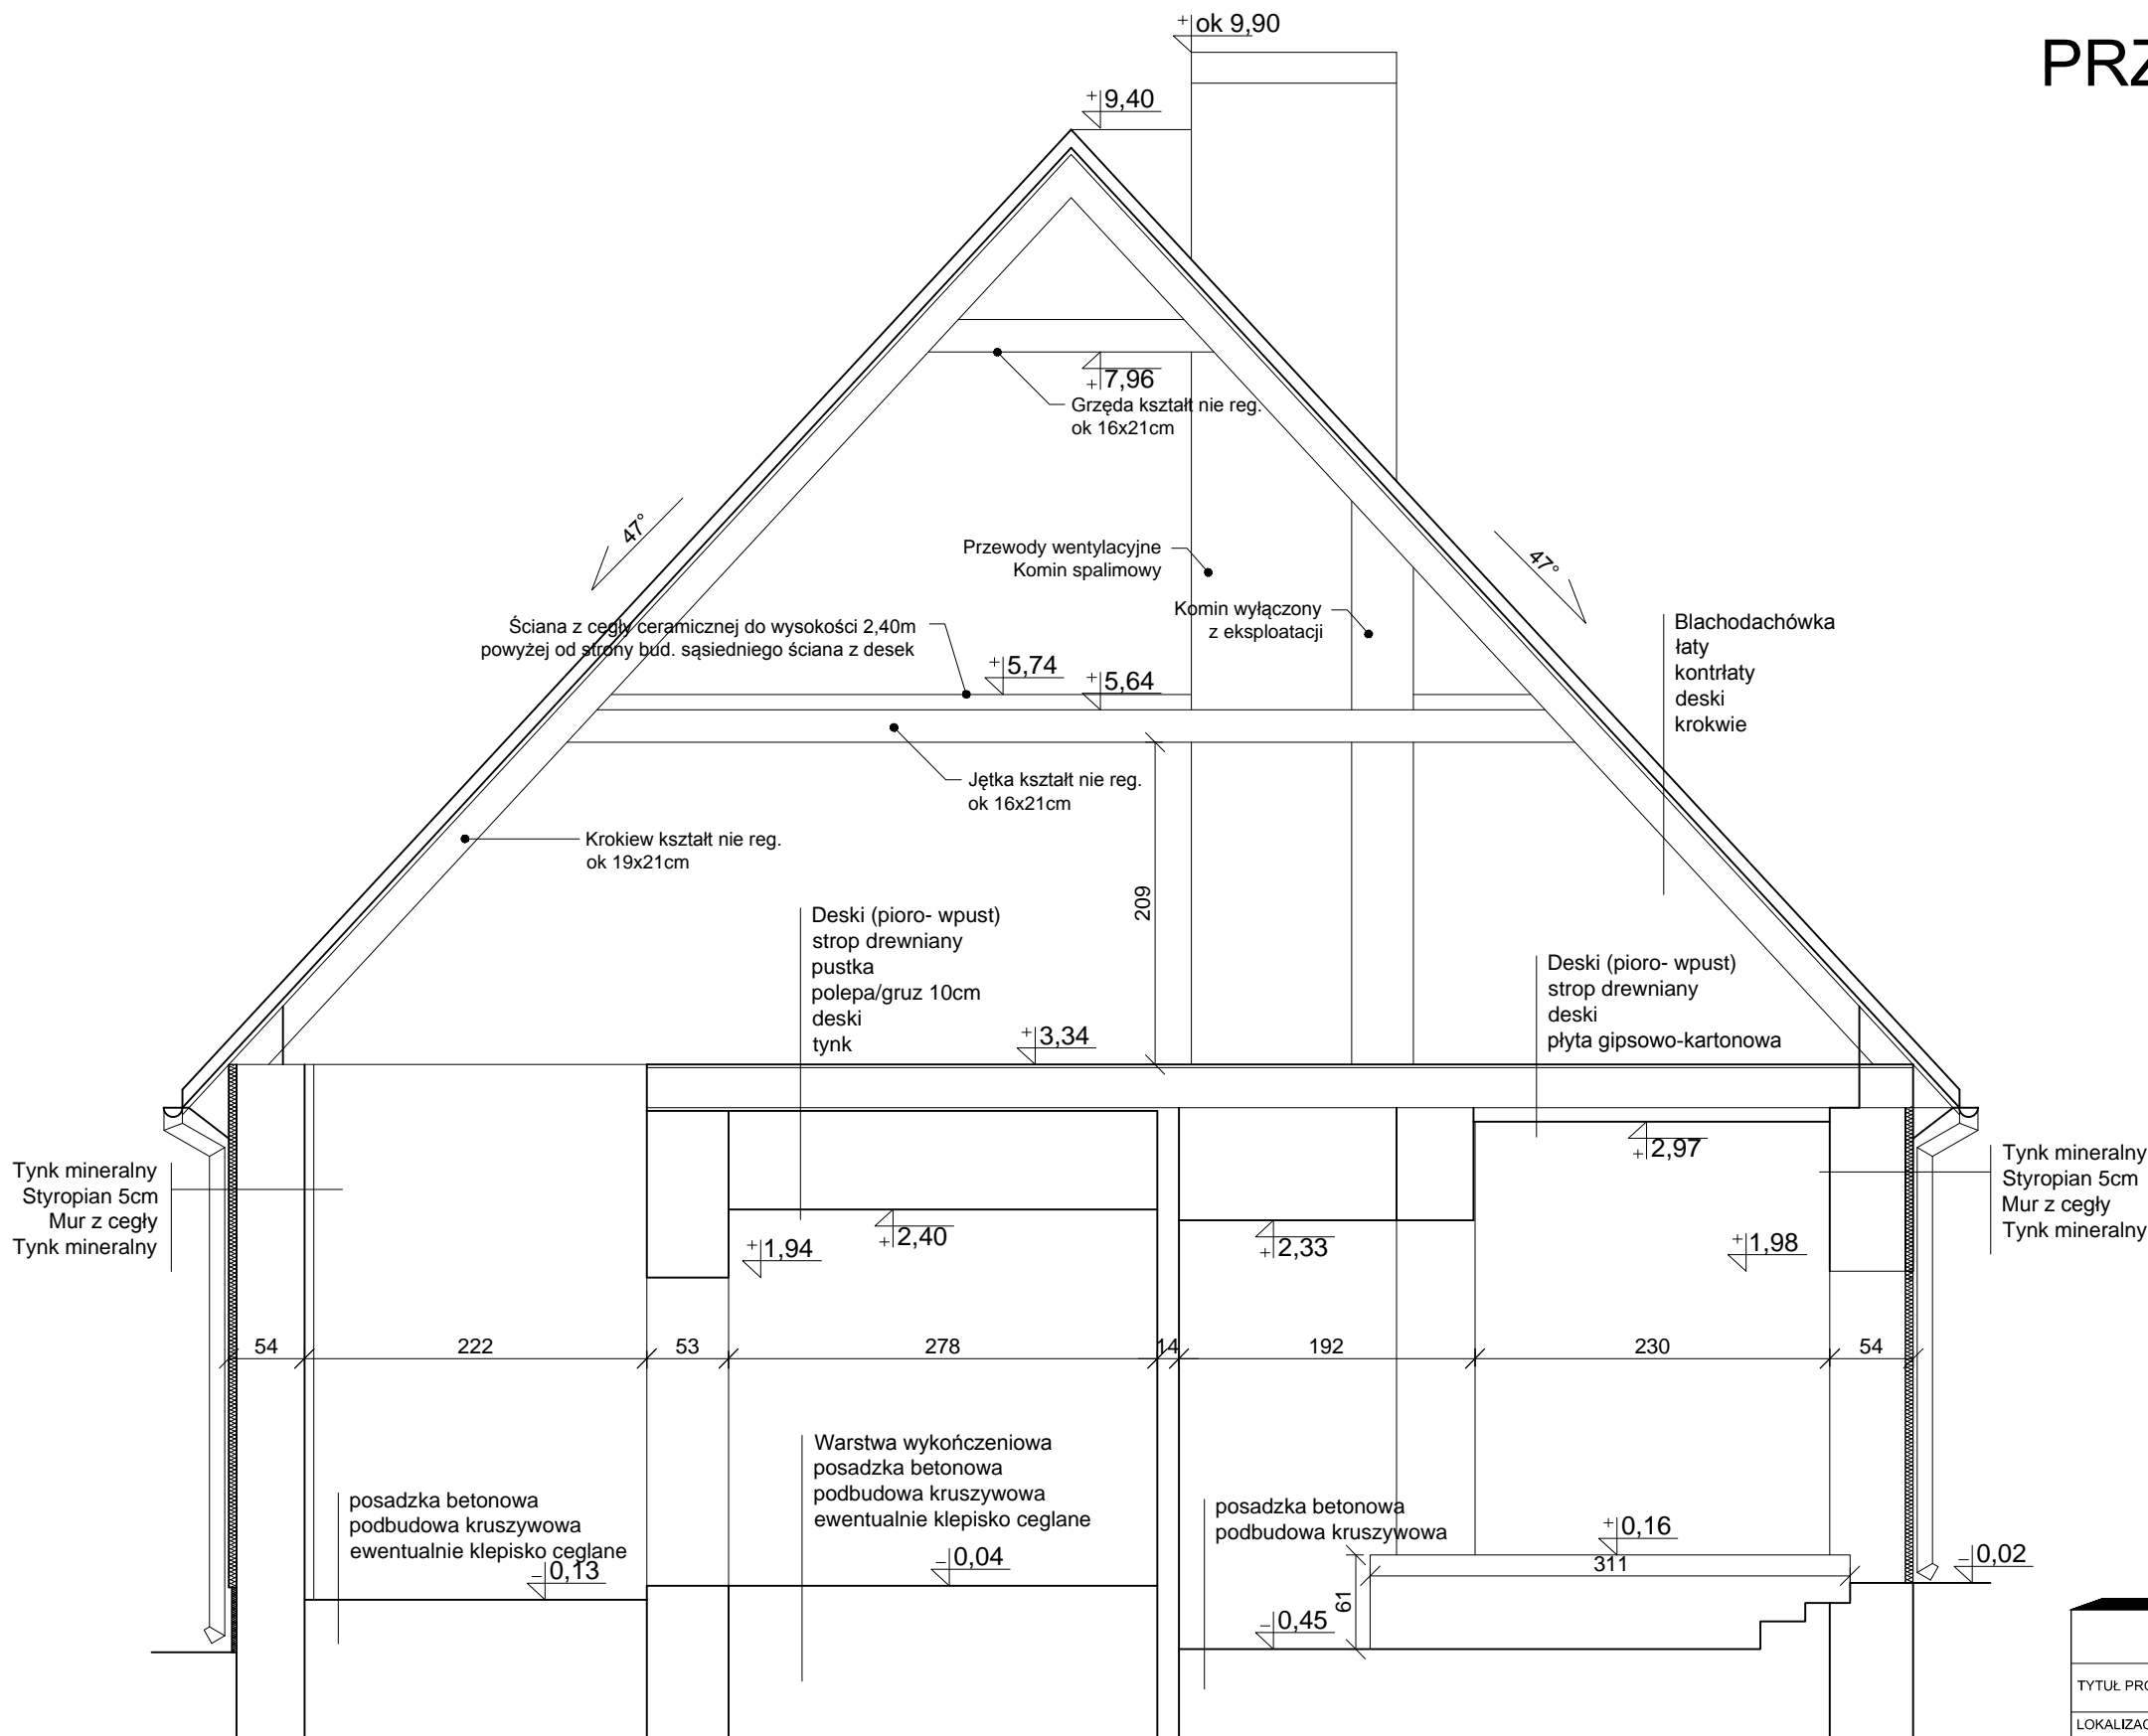

| FIRMA USŁUGOWA "TECHBUD"         |   |         |                            |
|----------------------------------|---|---------|----------------------------|
| 11-200 BARTOSZYCE ul. OKRZEI 1/8 |   |         |                            |
| TYTUŁ PROJEKTU                   | ROZBUDOWA WRAZ Z PRZEBUDOWĄ I ZMIANĄ SPOSOBU UŻYTKOWANIA BUDYNKU BIUROWEGO NA POTRZEBY CENTRUM OPIEKUNICZO - MIESZKALNEGO |         | NUMER RYS.<br><br><b>7</b> |
| LOKALIZACJA                      | 11-200 Bartoszyce Tolko nr 28 dz.nr. 1/34, Obręb - 66 TOLKO                                                               |         |                            |
| INWESTOR                         | POWIAT BARTOSZYCKI BARTOSZYCE ULICA GROTA ROWECKIEGO 1                                                                    |         |                            |
| FAZA PROJEKTU                    | INWENTARYZACJA   |         |                            |
| BRANŻA                           | ARCHITEKTURA   |         |                            |
| TEMAT RYSUNKU                    | PRZEKRÓJ B-B   |         |                            |
| PROJEKTANT                       | inż. Kazimierz Łysakowski<br>upr. bud. nr 9/76 /OL;198/73/OL                                                              | PODPIS: |                            |
| OPRACOWAŁ                        | inż. Zbigniew Bielicki<br>upr. bud. nr 183/85/OL                                                                          | PODPIS: |                            |
| SPRAWDZAJĄCY                     | mgr inż. arch. JULITTA EWA KOWALSKA upr.bud.nr 406/94/OL                                                                  | PODPIS: |                            |
| DATA                             | LIPIEC 2019   | SKALA:  | 1:75                       |