


KONSTRUKCJA JEZDNI

km 0+000 ÷ 1+700 i km 2+000 ÷ 4+013

skala 1:20

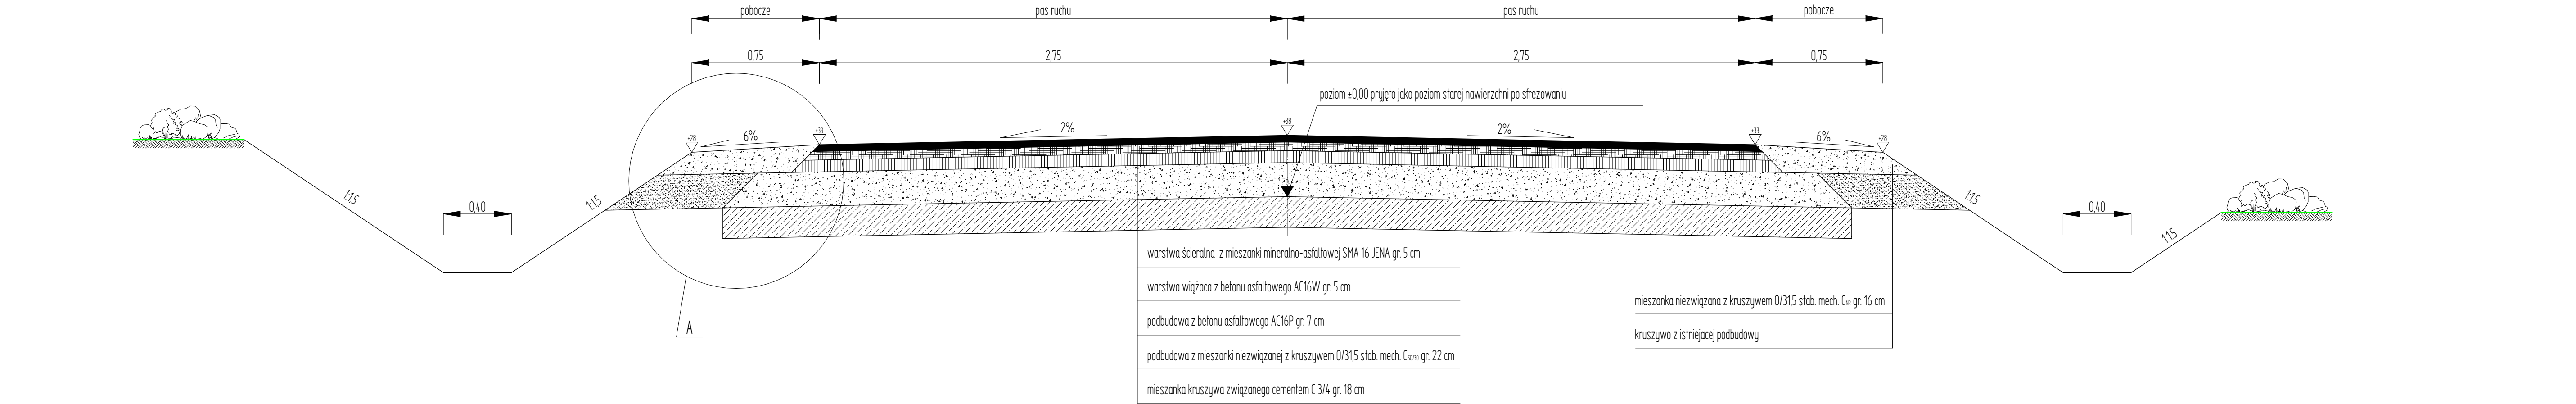

KONSTRUKCJA JEZDNI

km 1+700 ÷ 2+000

skala 1:20

