


KONSTRUKCJA JEZDNI

km 0+000 ÷ 2+250; km 2+900 ÷ 4+130; km 4+360 ÷ 4+536

skala 1:20

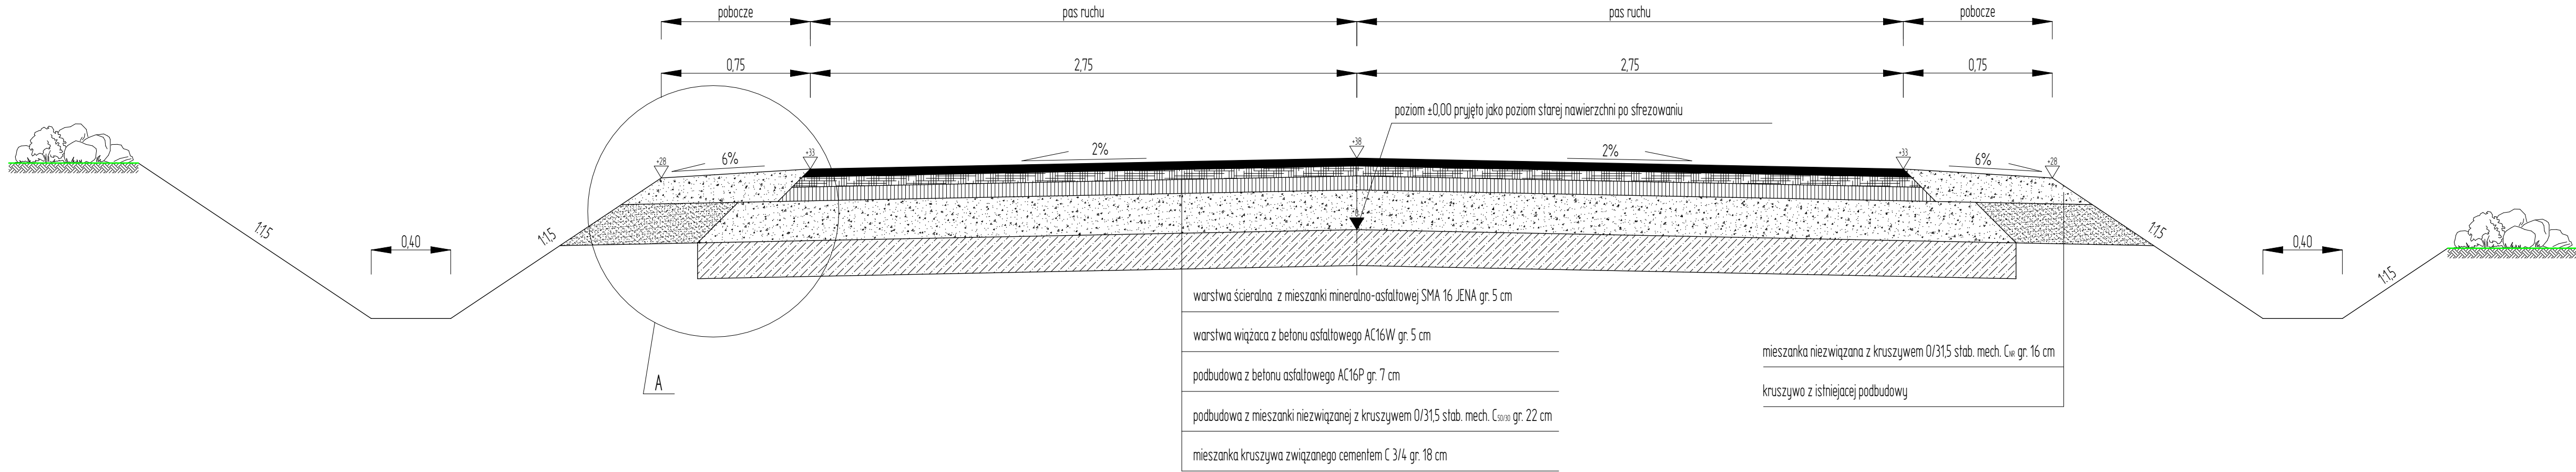

KONSTRUKCJA JEZDNI

km 2+250 ÷ 2+900

skala 1:20

