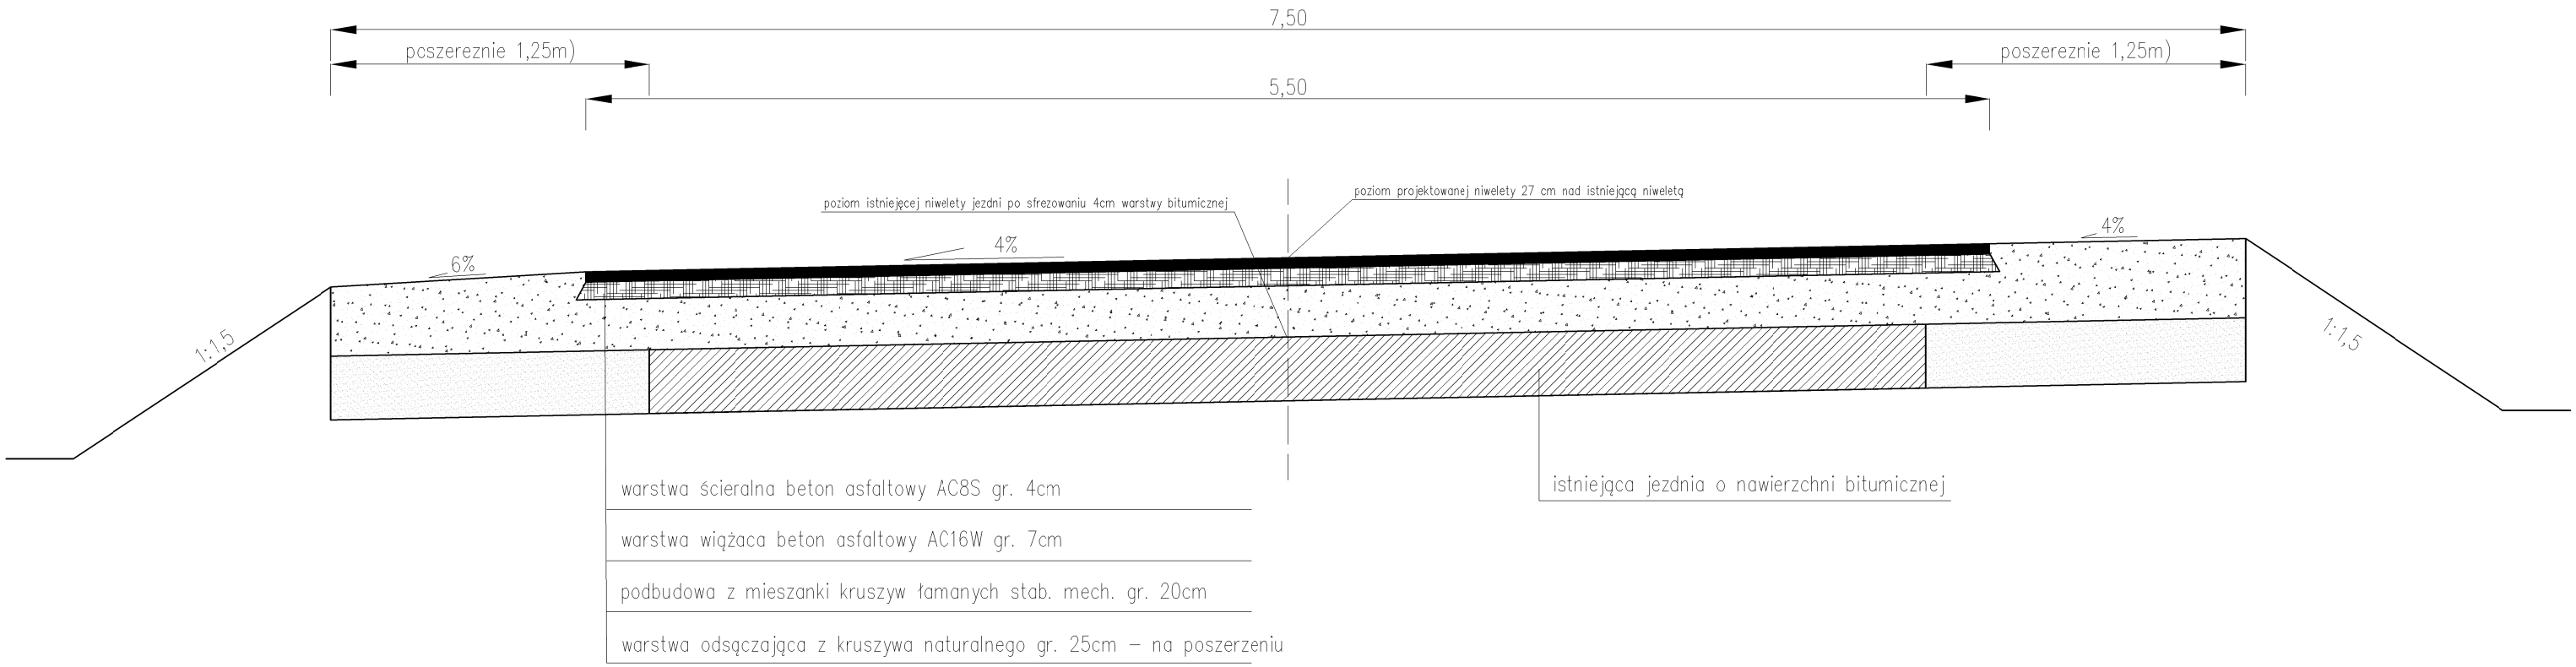KONSTRUKCJA NA ŁUKACH POZIOMYCH