


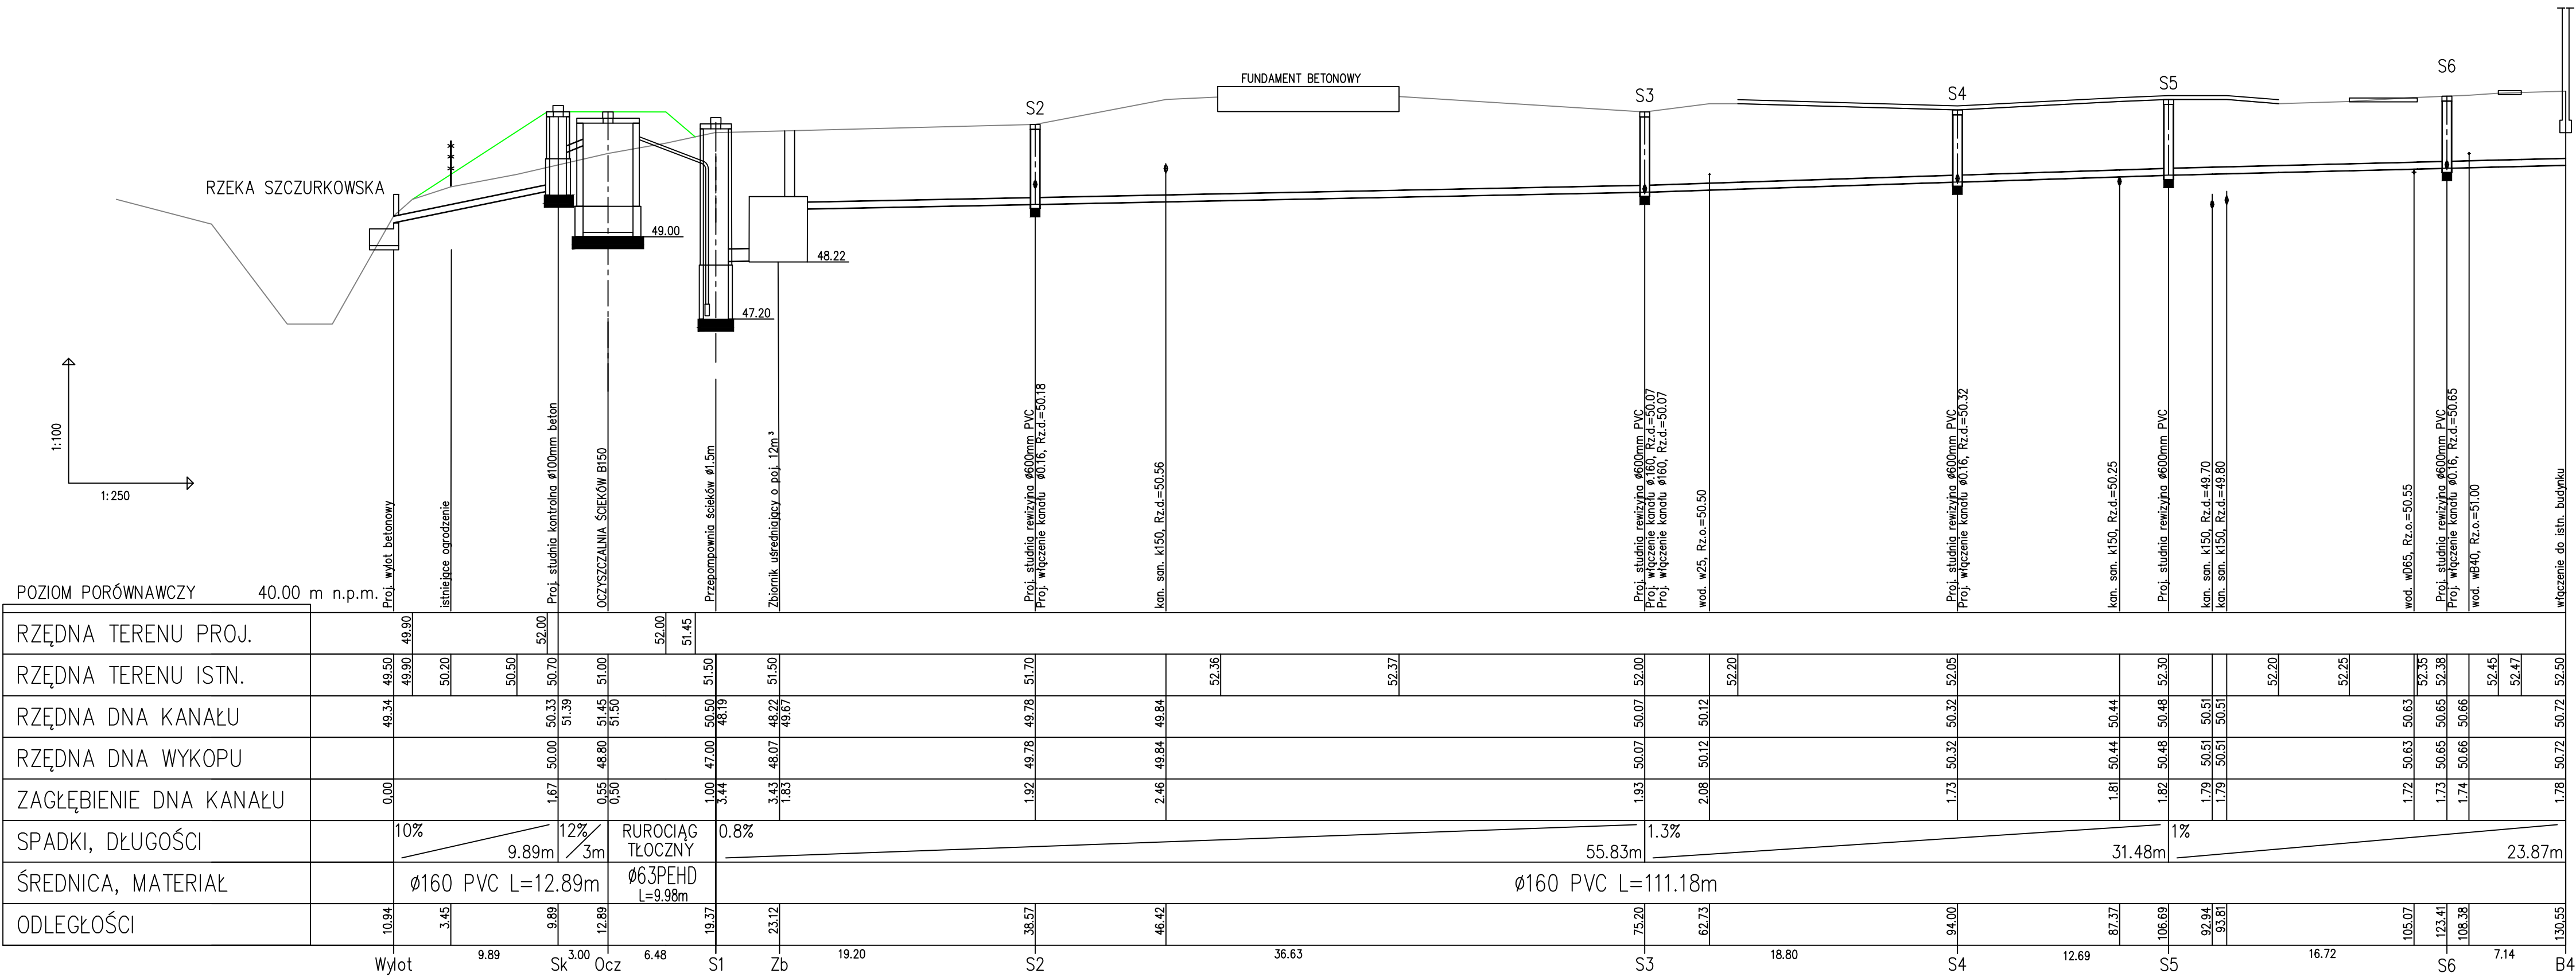

BIO-INŻ Sp. z o.o. ZAPOLICE ul. Dojazdowa 2	NAZWA INWESTYCJI:		OCZYSZCZALNIA ŚCIEKÓW DŁA DOMU OPIEKI SPOŁECZNEJ W SZCZURKOWIE	
	ADRES INWESTYCJI:		DPS SZCZURKOWO SZCZURKOWO 25 11-210 SEPOPOL	
	FAZA:		PROJEKT BUDOWLANO-WYKONAWCZY BRANŻA: SANITARNA	
	TREŚĆ RYSUNKU:		PROFIL PODŁUŻNY KANAŁU SANITARNEGO	
	DATA OPRACOWANIA:		15.01.2016	SKALA: 1:100/250
ZESPÓŁ AUTORSKI:	IMI I NAZWISKO		NR UPRAWNIENI	PODPIS
PROJEKTOWAŁ:	mgr inż. DARIUSZ OLCZYK		spec. sanitarny LOD/0176/PO05/04	
SPRAWDZIŁ:	mgr inż. JAROSŁAW WCIJNOWICZ		LOD/0492/PO05/06	
PRAWA AUTORSKIE ZASTRZEŻONE			Dokonywanie zmian, poprawek, skreślenia itp. oraz kopiowanie i rozpowszechnianie bez zgody jednostki autorskiej jest niedozwolone	