


Mapa sytuacyjno-wysokościowa
do celów projektowych
skala 1 : 500

Identyfikator ewidencyjny materiału zasobu: P 2801.2015.1031
woj. warmińsko-mazurskie
powiat bartoszycki
gmina Sępól
obszar Szczurkowo
działka nr 21/4
280106_5
280106_5.0032
280106_5.0032.21/4
ark. mapy 7.221.20.21.4.3 (uśł. 2000'7)

Stan aktualny w terenie dn. 16.12.2015r.
Wykonawca:

USŁUGI
GEODETYCZNO-KARTOGRAFIK
Geodeta i Kartograf

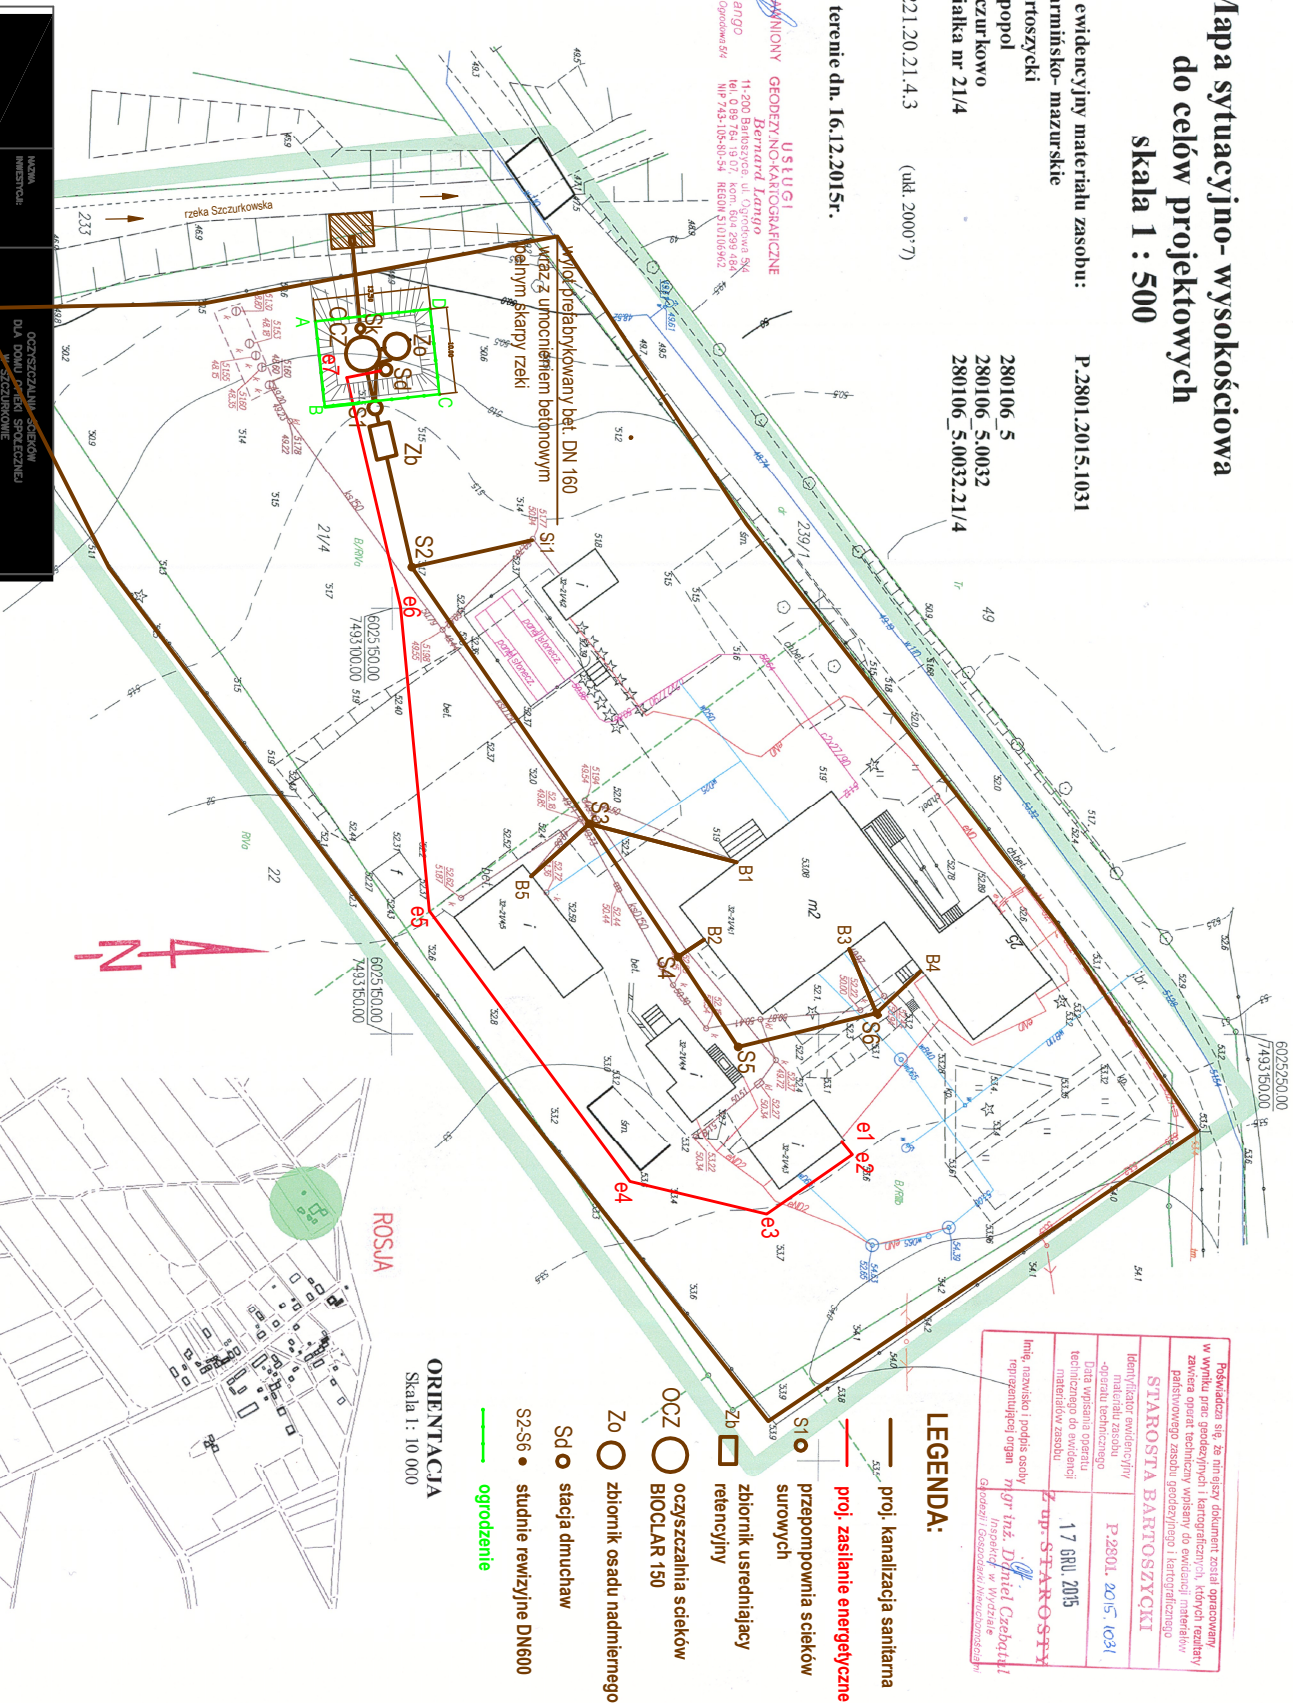

Z uwagi na brak danych określających położenie punktów granicznych z wyznaczeniem ich dokładności, nie można być wyznaczonych w odległościach nie mniejszych niż 4,0 m od granicy nieruchomości. Podstawa: art. 79 ust. 5 Rozporządzenia Ministra Spraw Wewnętrznych i Administracji z dnia 9 listopada 2011 r. w sprawie standardów technicznych wykonywania geodezyjnych pomiarów sytuacyjnych i wysokościowych oraz opracowania i przekazywania wyników tych pomiarów do państwowego zasobu geodezyjnego i kartograficznego.

W terenie mogły istnieć ślady urobienia o których brak jest danych w instytucjach branżowych i nie zostały zgłoszone do instytucji geodezyjnej.

Mapa do celów projektowych została wykonana bez uwzględnienia służebności granicznych.