
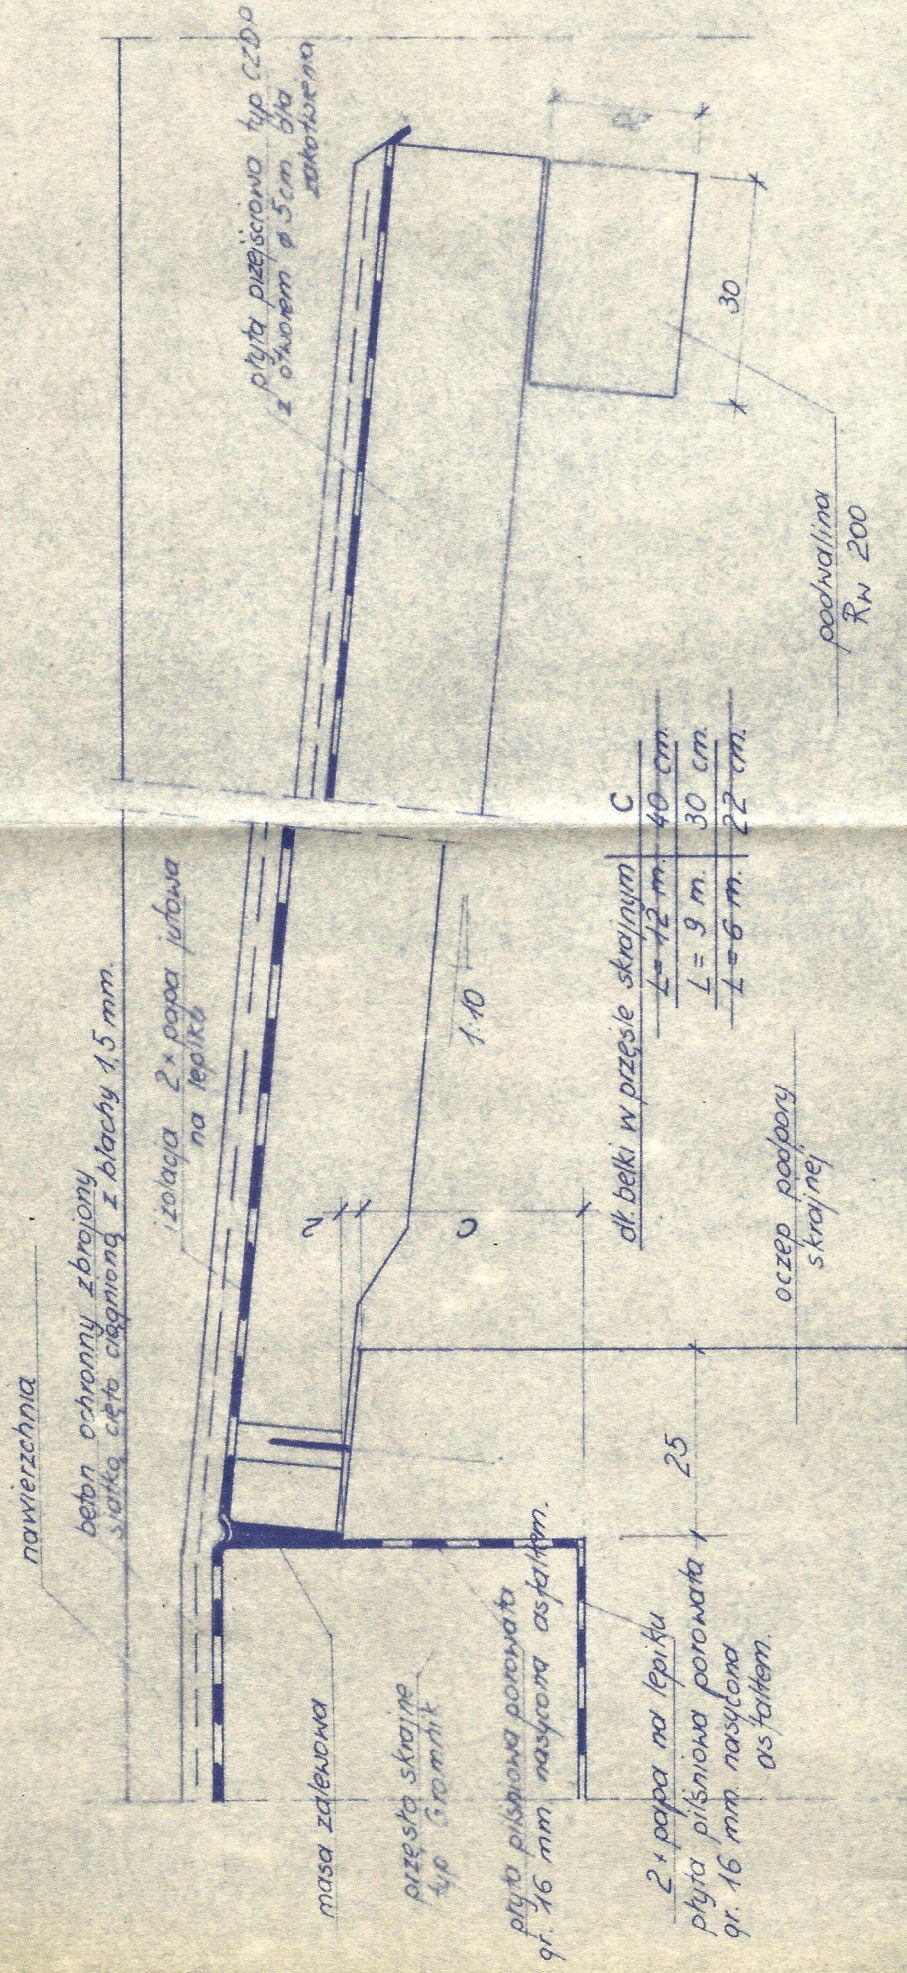


SZCZEGÓŁ PODPARCIA PŁYT PRZELI

[illegible]

ZBROJENIE PODWALINY

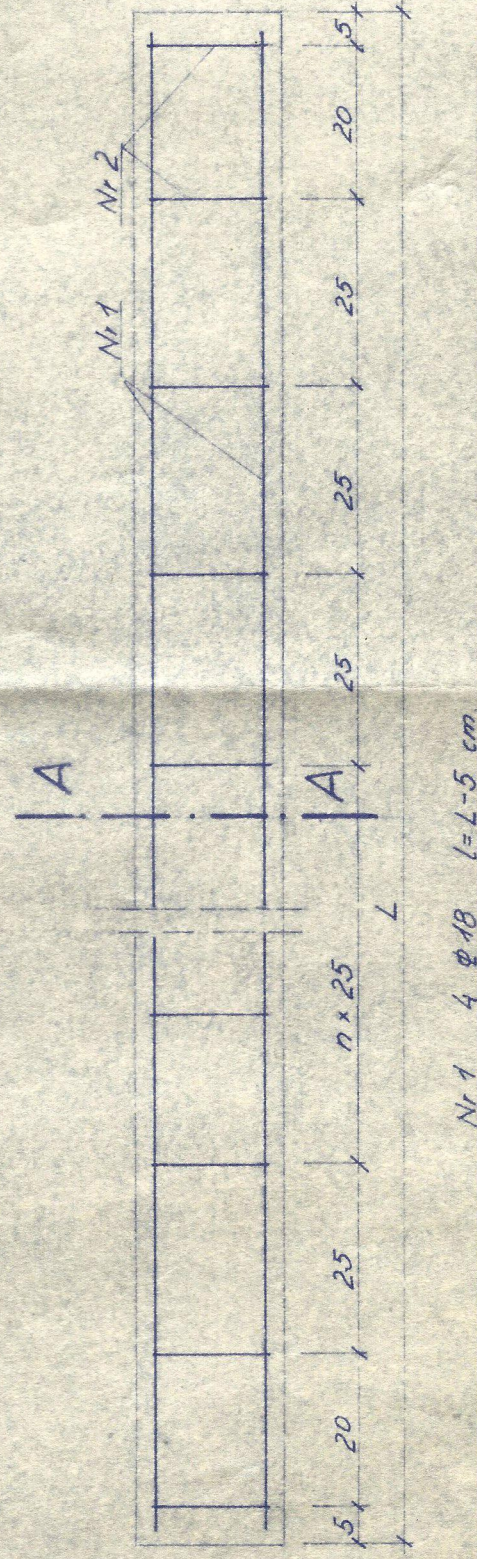

A - A

