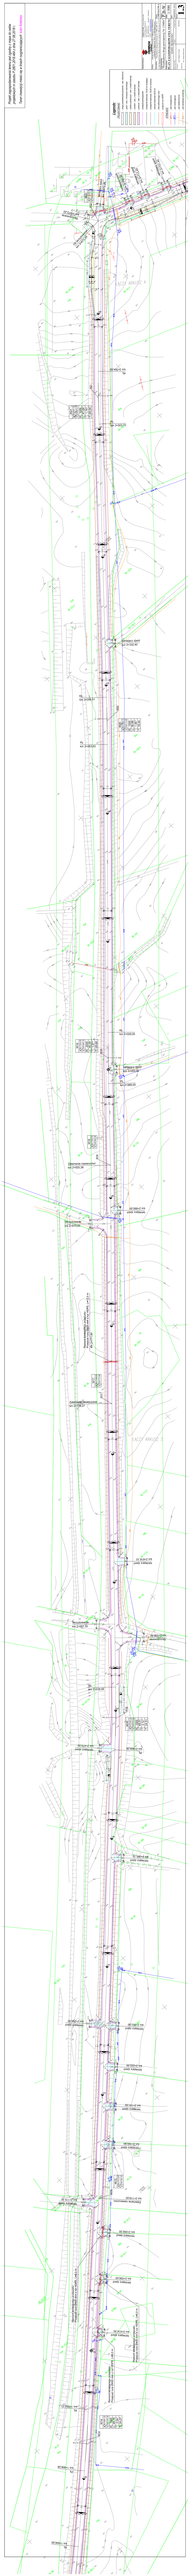

Istniejący zjazd km 2+014,50
Remont istniejącego przepustu Przepust rura Ø400 mm z rur HDPE, L=8,0 m
Istniejący zjazd km 2+056,00
Istniejący zjazd km 2+092,50
Załamanie nawierzchni km 2+118,93
Istniejący zjazd km 2+115,30
Istniejący zjazd km 2+160,90
Istniejący zjazd km 2+191,00
Istniejący zjazd km 2+222,00
Istniejący zjazd km 2+253,90
Istniejący zjazd km 2+254,90
Istniejący zjazd km 2+385,10
PŁ km 2+469,08
Istniejący zjazd km 2+470,00
KŁ km 2+518,09
Skrzyżowanie km 2+556,50
Skrzyżowanie km 2+567,30
Istniejący zjazd km 2+616,10
Załamanie nawierzchni km 2+739,27
Remont istniejącego przepustu Przepust rura Ø600 mm z rur HDPE, L=12,0 m km 2+771,00
Skrzyżowanie km 2+879,00
Istniejący zjazd km 2+890,00
Załamanie nawierzchni km 2+925,38
PŁ km 2+989,05
Istniejący zjazd km 3+000,00
KŁ km 3+029,05
PŁ km 3+253,63
KŁ km 3+290,51
Istniejący zjazd km 3+332,40
PŁ km 3+503,73
KŁ km 3+554,82
Istniejący zjazd km 3+672,20
Oś skrzyżowania km 3+672,20
Skrzyżowanie km 3+672,20
Istniejący zjazd km 3+700,30
Istniejący zjazd km 3+713,40
Istniejący zjazd km 3+731,40
ŁĄCZY ARKUSZ 3
ŁĄCZY ARKUSZ 4
W16
W17
W18
W19
W20
W21
W22
R 30
R 3
ks160

Legenda:

PROJEKTOWANE:

☐	- droga powiatowa/skrzyżowanie - naw. bitumiczna
🟦	- zjazd - naw. z kruszywa naturalnego
🟨	- zatoka autobusowa - naw. z kostki brukowej
🟧	- chodnik - naw. z kostki brukowej
🟪	- pobocze - naw. z mieszanki żwirowej
- - -	- krawędź jezdni/zjazdów
———	- krawężnik betonowy 15x30 cm wystający
- - -	- krawężnik betonowy 15x30 cm obniżony
———	- obrzeże betonowe 8x30 cm
———	- linia odtworzonego rowu
▭	- przepust rura HDPE

ISTNIEJĄCE:

—en—	- sieć energetyczna
—WO—	- sieć wodociągowa
—t—	- sieć teletechniczna
—ks—	- sieć kanalizacji sanitarnej

Jednostka Projektowa:

STREETWISE Tomasz Rykowski
13-100 Nidzica, Dobrzyń 23
TEL. 691-022-179
NIP: 984-007-64-12 REGON: 281494079
E-Mail: t.rykowski@interia.pl

STREETWISE Tomasz Rykowski

Inwestor: Zarząd Dróg Powiatowych w Dąbrowie k/Bartoszyc z siedzibą w Dąbrowie 56A; 11-200 Bartoszyce		Branża: DROGOWA
Nazwa obiektu: "Przebudowa drogi powiatowej Nr 1390N DW 512 -Liski-Sępopol-Ostre Bardo-Szczurkowo od km 0+000 do km 4+212"		Stadium: P.B-W.
Temat opracowania: "Przebudowa drogi powiatowej Nr 1390N"		Skala: 1:500
Nazwa rysunku: PLAN ZAGOSPODAROWANIA TERENU		Data: SIERPIEŃ 2018
ZESPÓŁ PROJEKTOWY		Rys. nr: 1.3
Imię i nazwisko:	Podpis:	Nr uprawnień:
Projektant: tech. Zbigniew Koper		402/94/OL
Opracował: inż. Tomasz Rykowski		

Projekt zagospodarowania terenu jest zgodny z mapa do celów projektowych nr zasobu P.2801.2018.464 z dnia 27.08.2018 r.

Teren inwestycji mieści się w liniach rozgraniczających kolor fioletowy