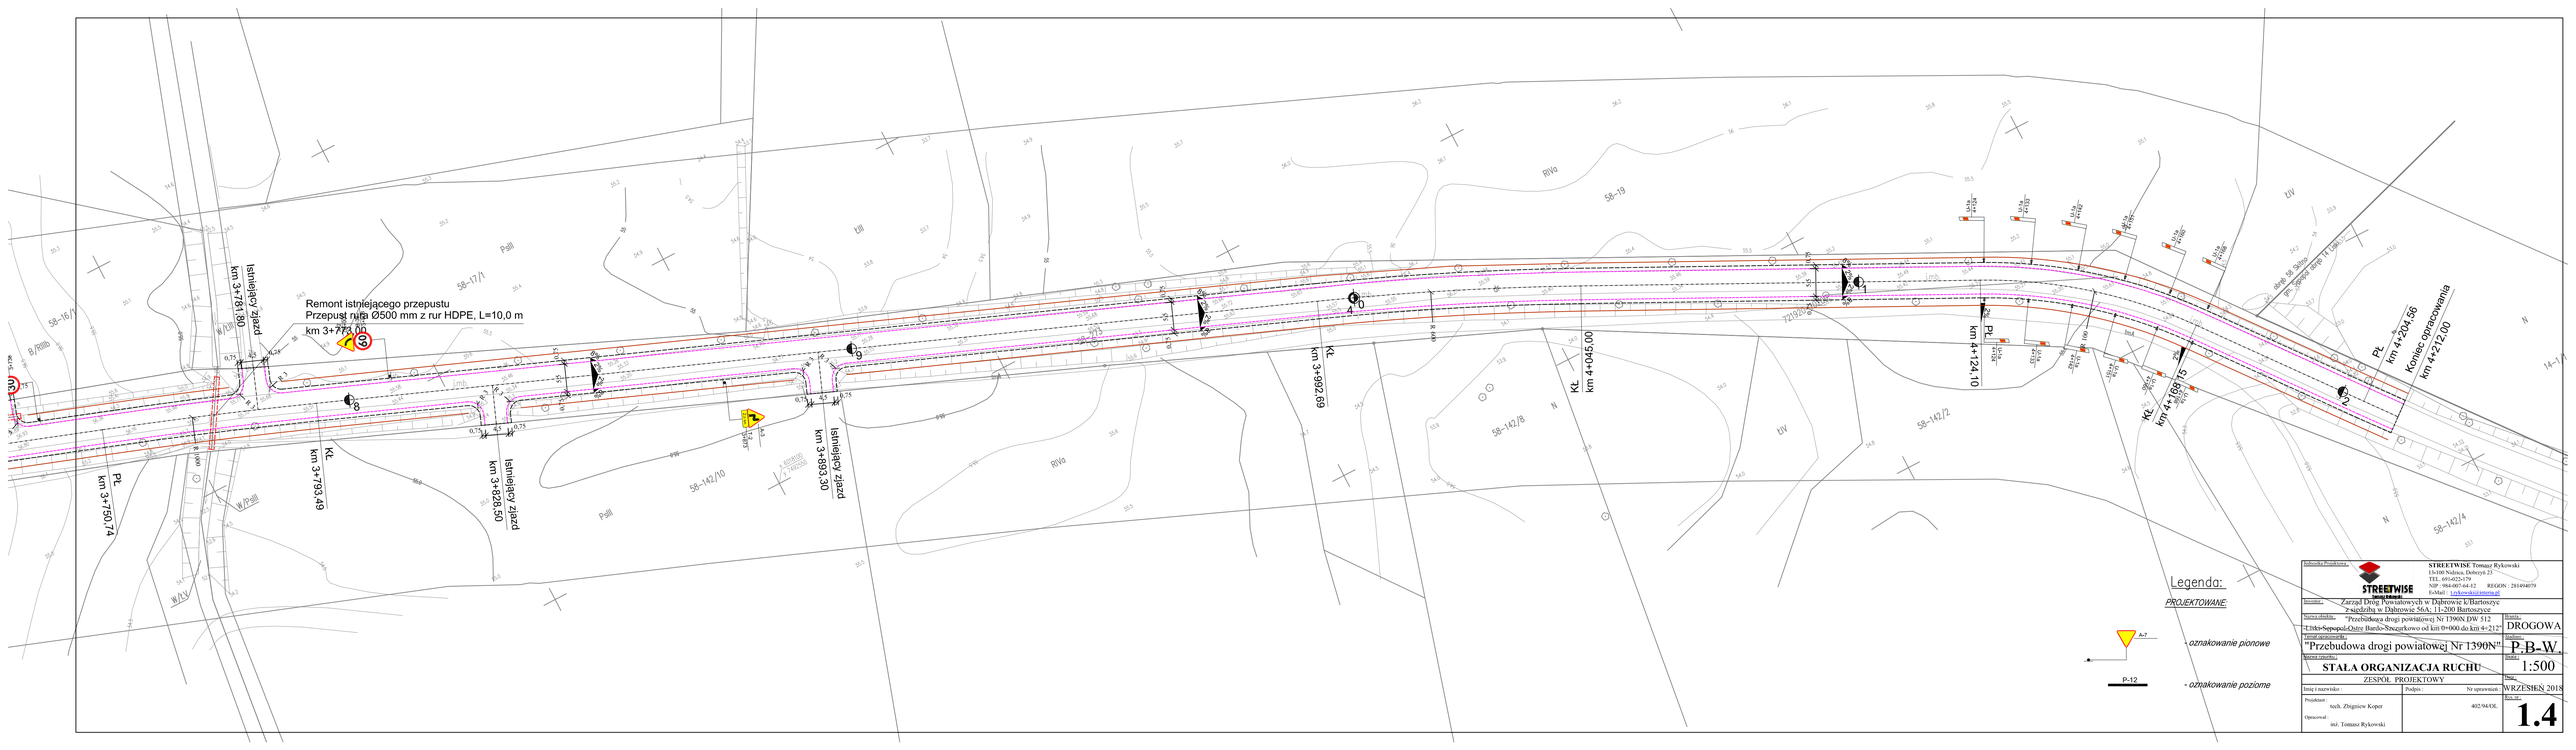

Temat opracowania:	"Przebudowa drogi powiatowej Nr 1390N"
Nazwa rysunku:	**STAŁA ORGANIZACJA RUCHU**
	ZESPÓŁ PROJEKTOWY
Imię i nazwisko :	Podpis : Nr uprawnień
Projektant:	tech. Zbigniew Koper 402/94/OL
Opracował:	inż. Tomasz Rykowski
Branża:	DROGOWA
Profesja:	P.B-W.
Skala:	1:500
Data:	WRZESIEŃ 2018
Rysunek:	**1.4**