Projekt zagospodarowania terenu jest zgodny z mapą do celów projektowych nr zasobu P.2801.2018.440 z dnia 09.08.2018 r.

Teren inwestycji mieści się w liniach rozgraniczających kolor fioletowy

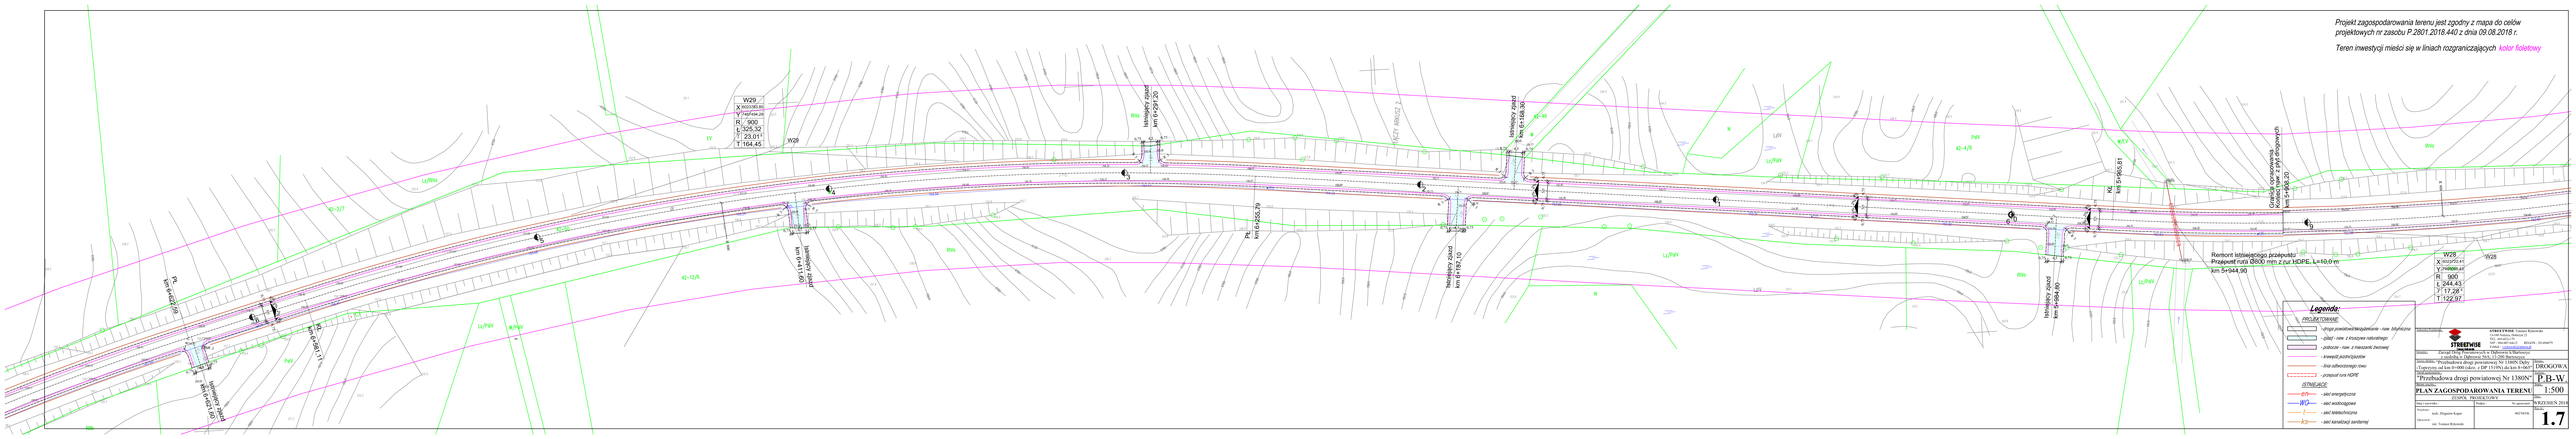
W29
X 5531375.85
Y 7497444.29
R 900
L 325.32
T 23.01°
T 164.45
W28
X 5531375.41
Y 7499491.24
R 900
L 244.43
T 17.28°
T 122.97
Remont istniejącego przepustu
km 5+944,90
Granica opracowania projektowanych robót
