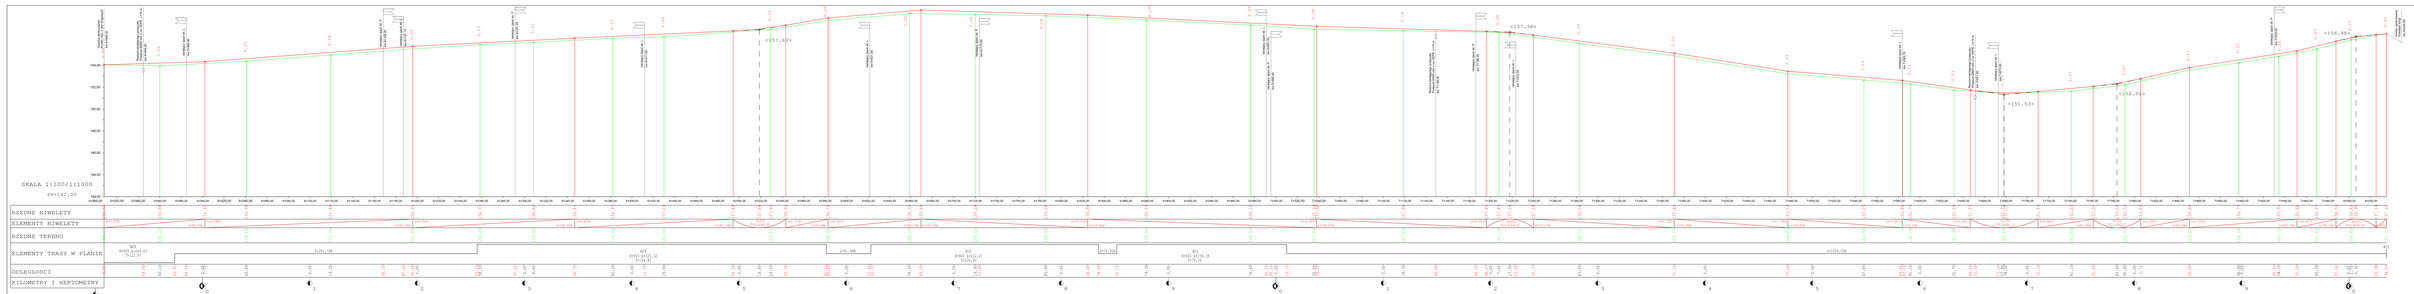

INWESTOR	STAROSTWO Powiatu Wołomińskiego ul. Prądzyńskiego 3 05-200 Wołomin tel. 22 787 51 00
WYKONAWCA	TRASTER Sp. z o.o. ul. Wspólna 2 05-090 Raszyn tel. 22 720 11 00
Nazwa:	Przebudowa drogi powiatowej Nr 1180W na odcinku Jadamin - Wilkowice - Wola Rasztowska
Lokalizacja:	Gmina Wołomin, Gmina Tłuszcz, Powiat Wołomiński Województwo Mazowieckie
Branża:	DROGOWA
Nr projektu:	P-18-W
Nazwa rysunku:	**PROFIL PODŁUŻNY** ODCINEK: Wola Rasztowska - Wilkowice
Skala:	1:100/1000
Format:	A0 (841x1189)
Nr rysunku:	**2.2**