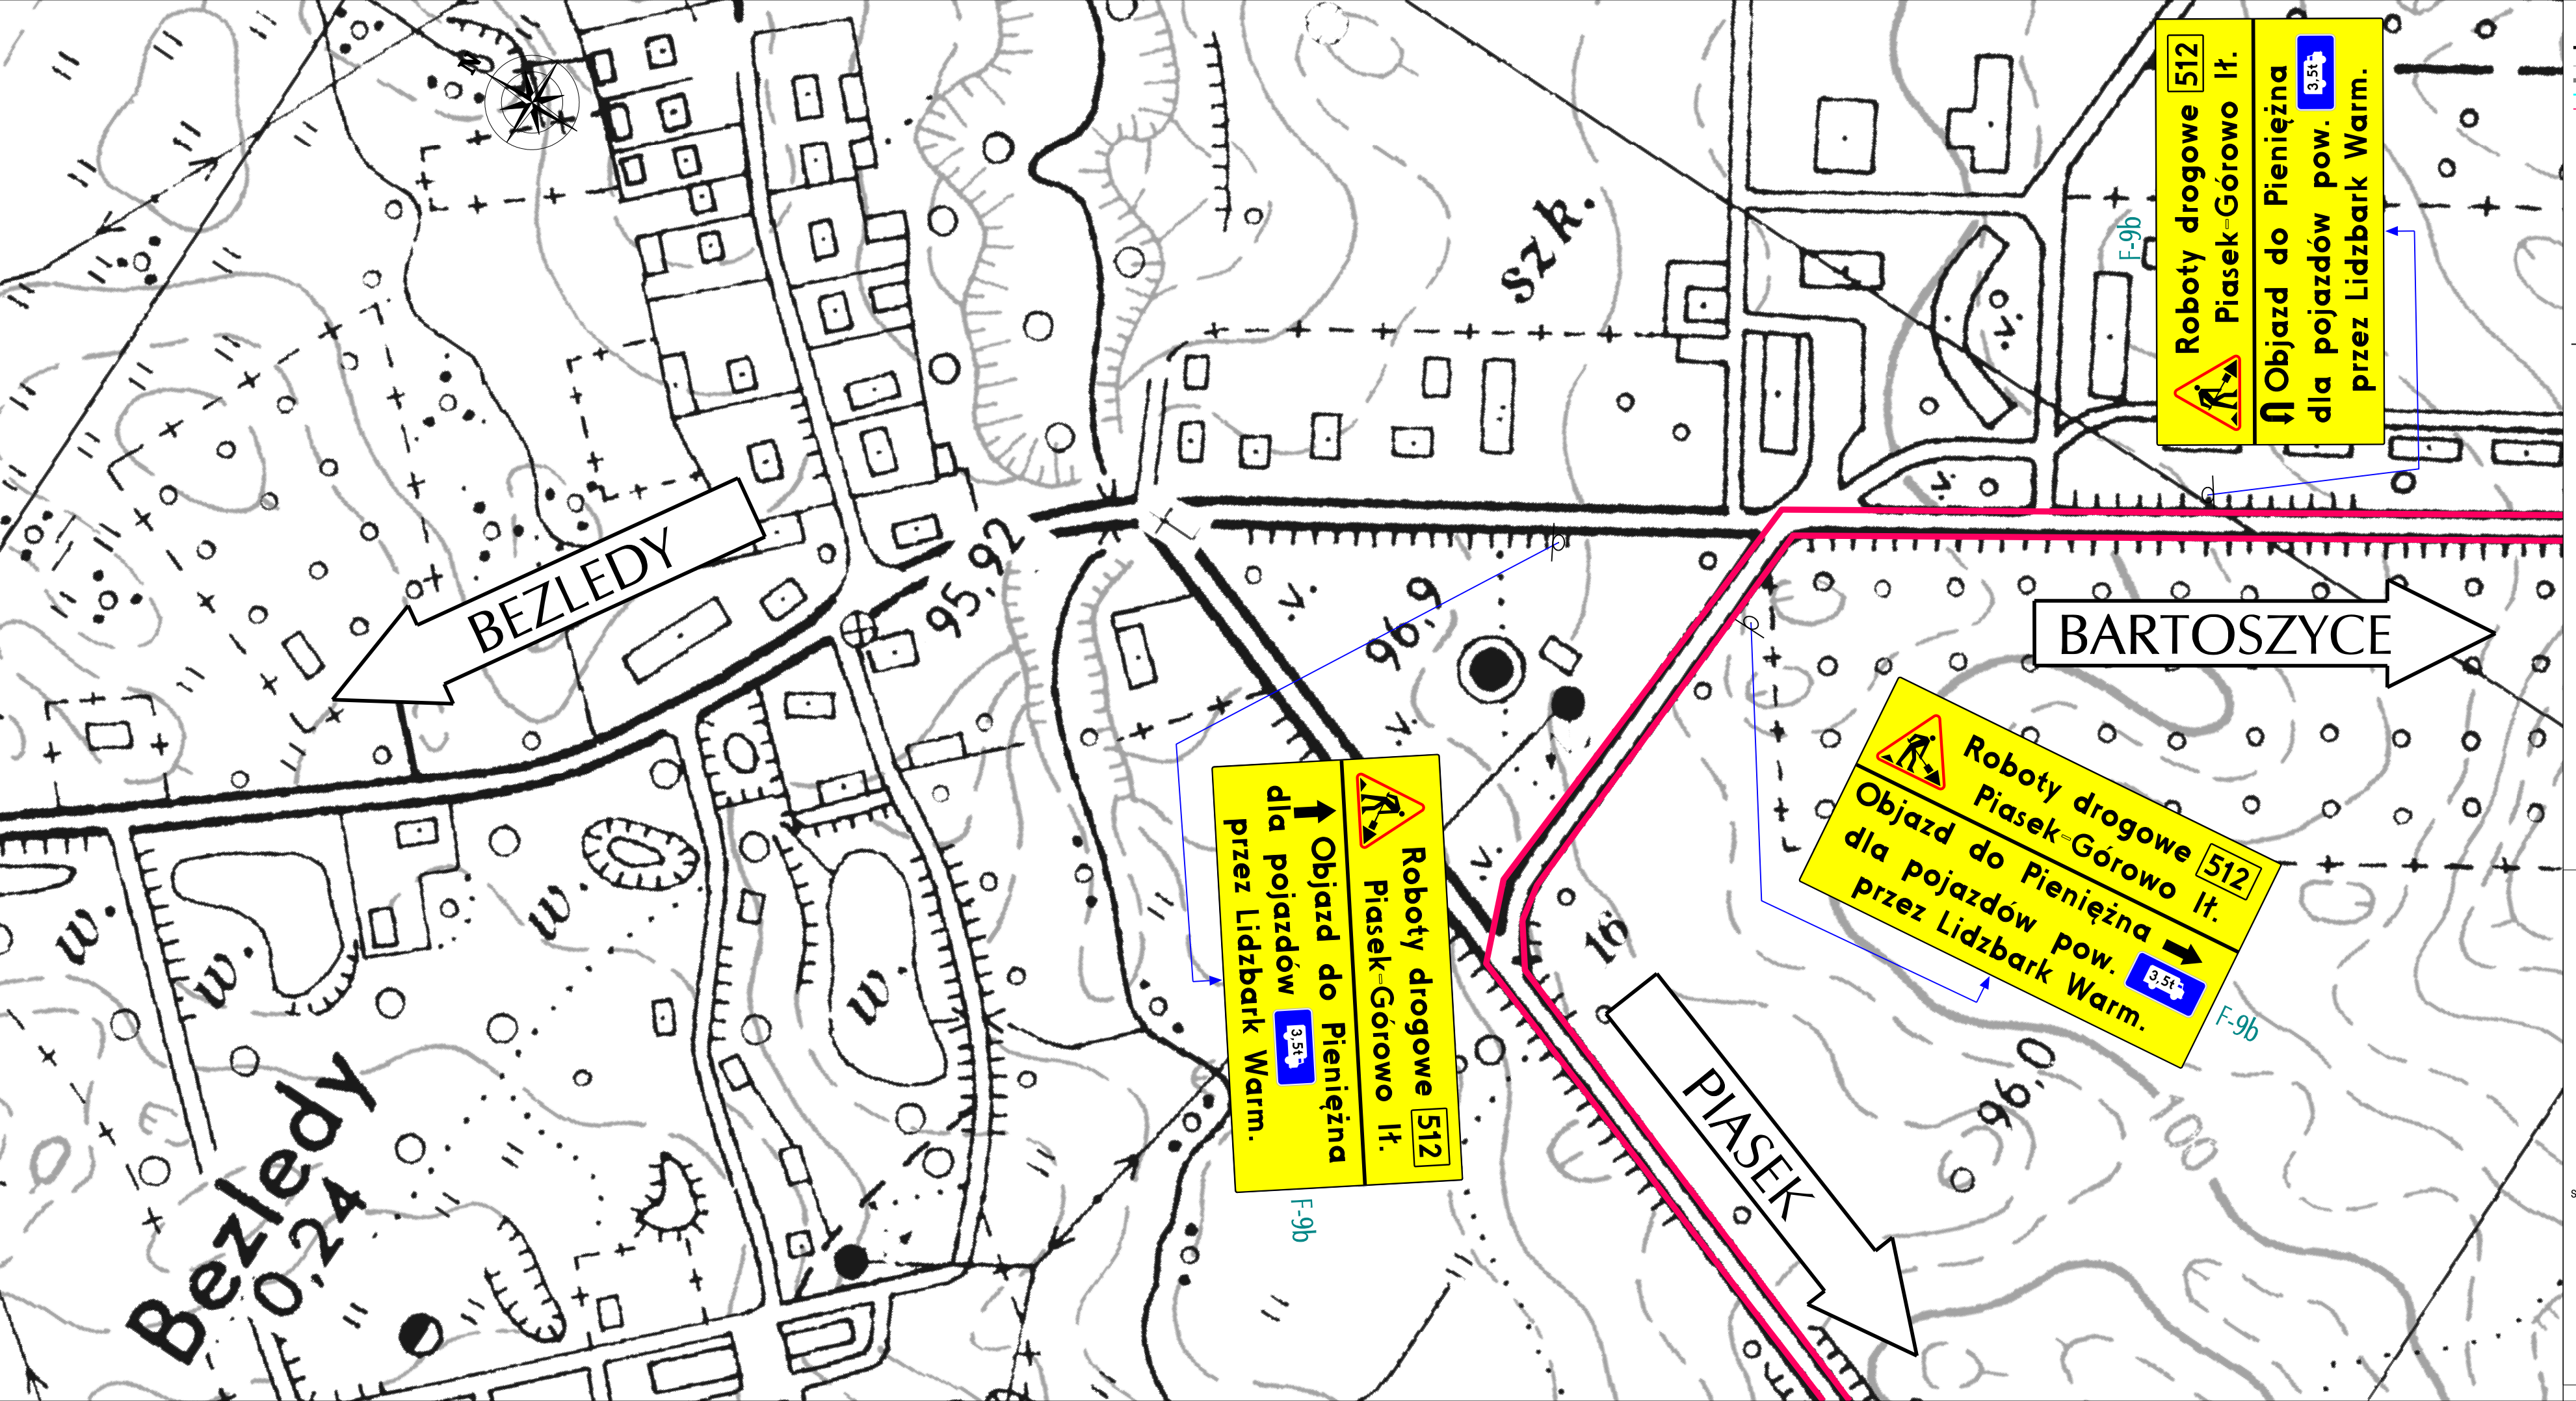

LEGENDA

- Zakres mapy do celów projektowych
- Projektowana oś jezdni
- Proj. kraw. betonowy
- Odcinek drogi, na którym będą prowadzone roboty budowlane
- Odcinek drogi, którym będzie prowadzony objazd na czas budowy
- Proj. krawędzie jezdni i chodników realizowanych wraz z pozostałą infrastrukturą w etapach wcześniejszych z możliwą kontynuacją w etapie bieżącym
- Proj. krawędzie jezdni i chodników realizowanych wraz z pozostałą infrastrukturą w etapie bieżącym
- F-9b Objazd — Proj. oznakowanie pionowe na czas budowy
- Istn. oznakowanie pionowe wraz ze zmianami na czas budowy

Zamawiający	ZARZĄD DRÓG WOJEWÓDZKICH ul. Pstrowskiego 28b, 10-602 Olsztyn
Jednostka projektująca	EUROPROJEKT GDAŃSK S.A. ul. Nadwiślańska 55, 80-680 Gdańsk
Zadanie	Rozbudowa drogi wojewódzkiej nr 512 na odcinku Pieniężno - Bartoszyce
Nazwa dokumentacji	2. Rozbudowa drogi wojewódzkiej nr 512 na odcinku Górowo Iławeckie - Bartoszyce — Data: XI 2017
Stadium | branża	Projekt wykonawczy | Projekt tymczasowej organizacji ruchu — Skala: 1:2000
Tytuł rysunku	Plan sytuacyjny - oznakowanie skrzyżowania DP1386N i DK51 — Nr rys.: A.2.8
Główny projektant	mgr inż. Marcin Nietupski — upr. nr 333/Gd/2002 - spec. konstrukcyjno - budowlana
Projektant	mgr inż. Piotr Żarnoch — upr. nr MAZ/0399/POOD/11 - specjalność drogowa
Projektant	mgr inż. Andrzej Kowalczyk — upr. nr POM/0092/POOD/11 - specjalność drogowa
Sprawdzający	mgr inż. Marek Szewczuk — upr. nr 23/Gd/00 - spec. konstrukcyjno - budowlana

2017-11-17 09:17:44